


MEMORIAL DE SERVIÇO - SERRALHERIA

Serviço de confecção e instalação de armário em chapa aço inox escovado, no local da bancada de granito existente.

- As prateleiras devem ser enrigecidas nas bordas (ou em todo seu perímetro) com perfil em aço inox escovado, 30x30 mm, passando também pelo centro dessas prateleiras.
- O fundo do armário (parede) e a parte inferior da bancada existente também devem ser revestidos com a mesma chapa, ou seja, toda a parte interna do armário deve ser recoberta.
- As portas e gavetas devem ser, também, em aço inox escovado com fechadura e puxador de alça, no mesmo material, com altura de 150 mm.
- Qualquer dano deverá ser recuperado.

PLANTA APOIO À LANCHONETE EDUCOM ESCALA 1:50

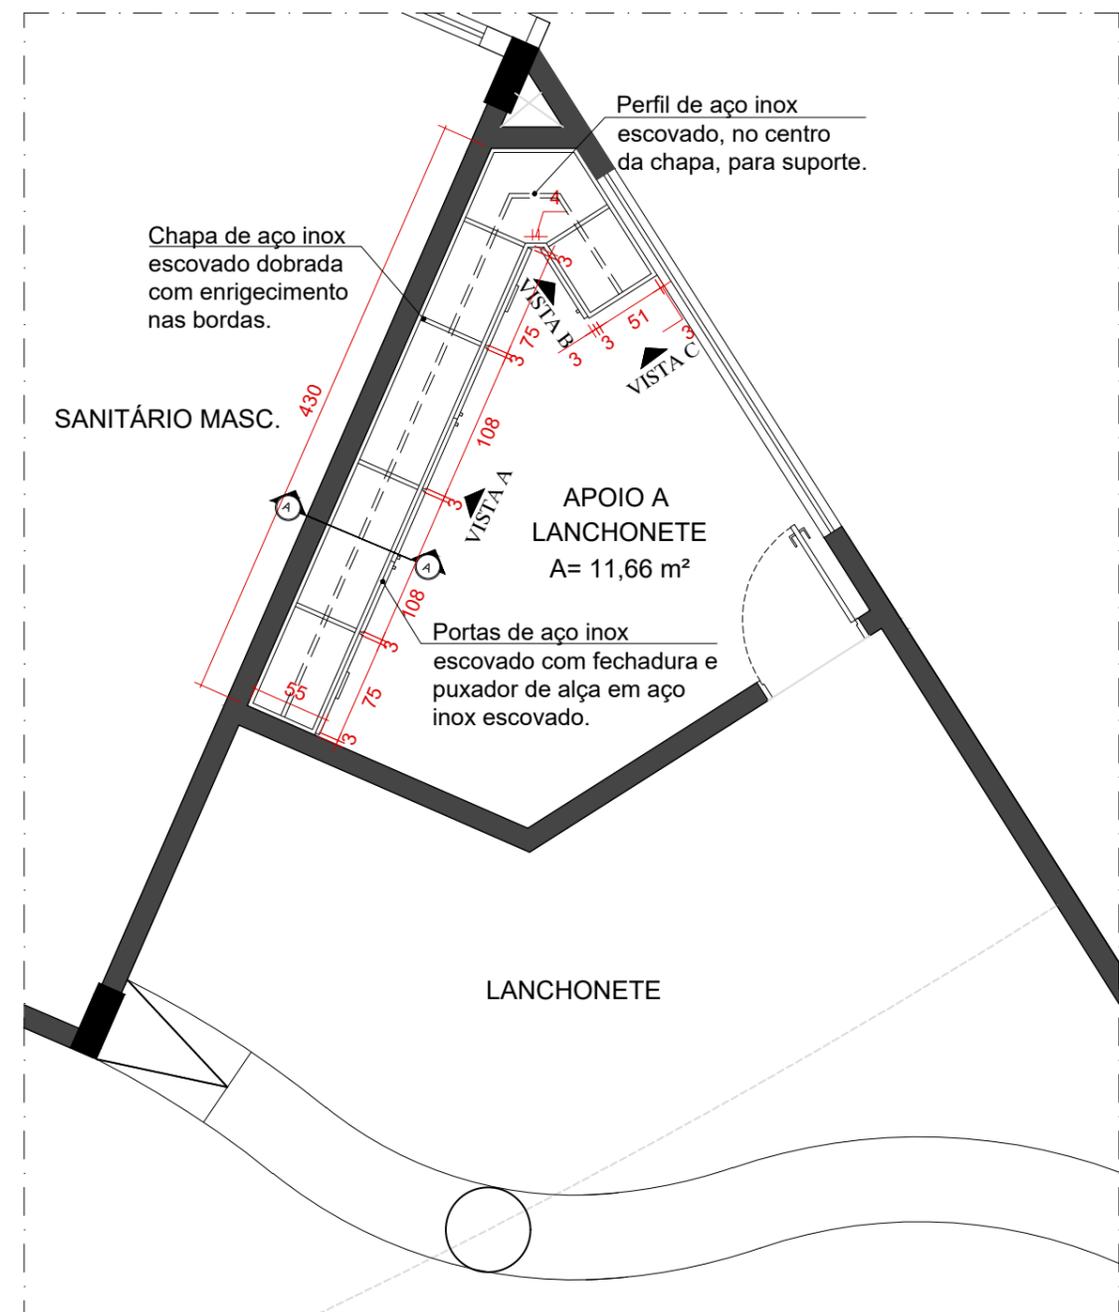

VISTA SUPERIOR DA BANCADA APOIO À LANCHONETE EDUCOM ESCALA 1:50

Observação: Conferir medidas no local.

CONTROLE DE APRESENTAÇÃO DE PROJETOS		
Data	Nome	Assinatura

conteúdo
PLANTA APOIO À LANCHONETE EDUCOM
VISTA SUPERIOR APOIO À LANCHONETE EDUCOM

data
06/07/2016

escala
INDICADA

desenho
Clara de M. Rassi

folha

endereço da obra
AVENIDA SANTOS DUMONT ESQ. RUA ZECA LOUZA, S/N°, JUNDIAÍ - ANÁPOLIS, GO

1/2

PROJETO DE SERRALHERIA

LOCAL: SESC CIDADANIA- EDUCAÇÃO CONTINUADA