




VISTA A
ESCALA 1:20

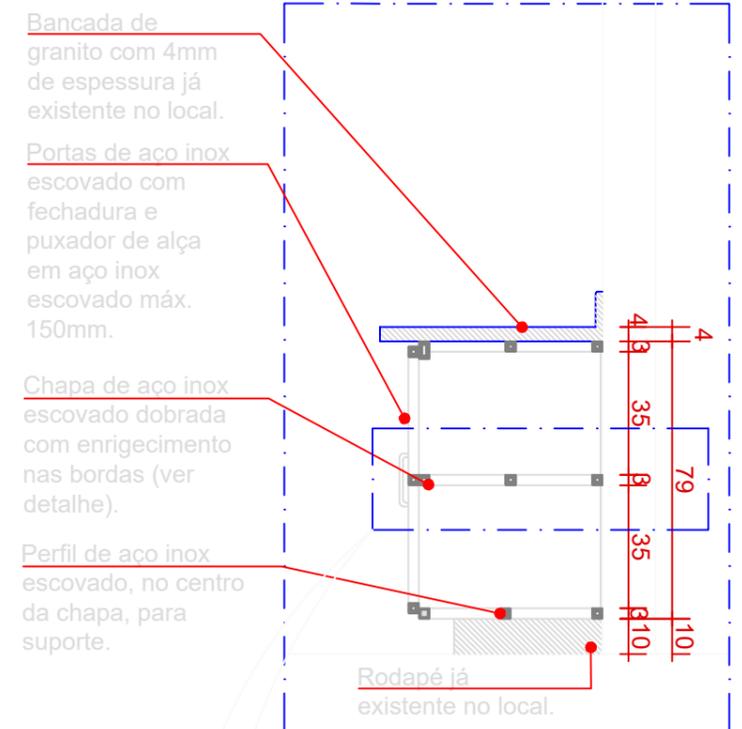

CORTE AA
ESCALA 1:20

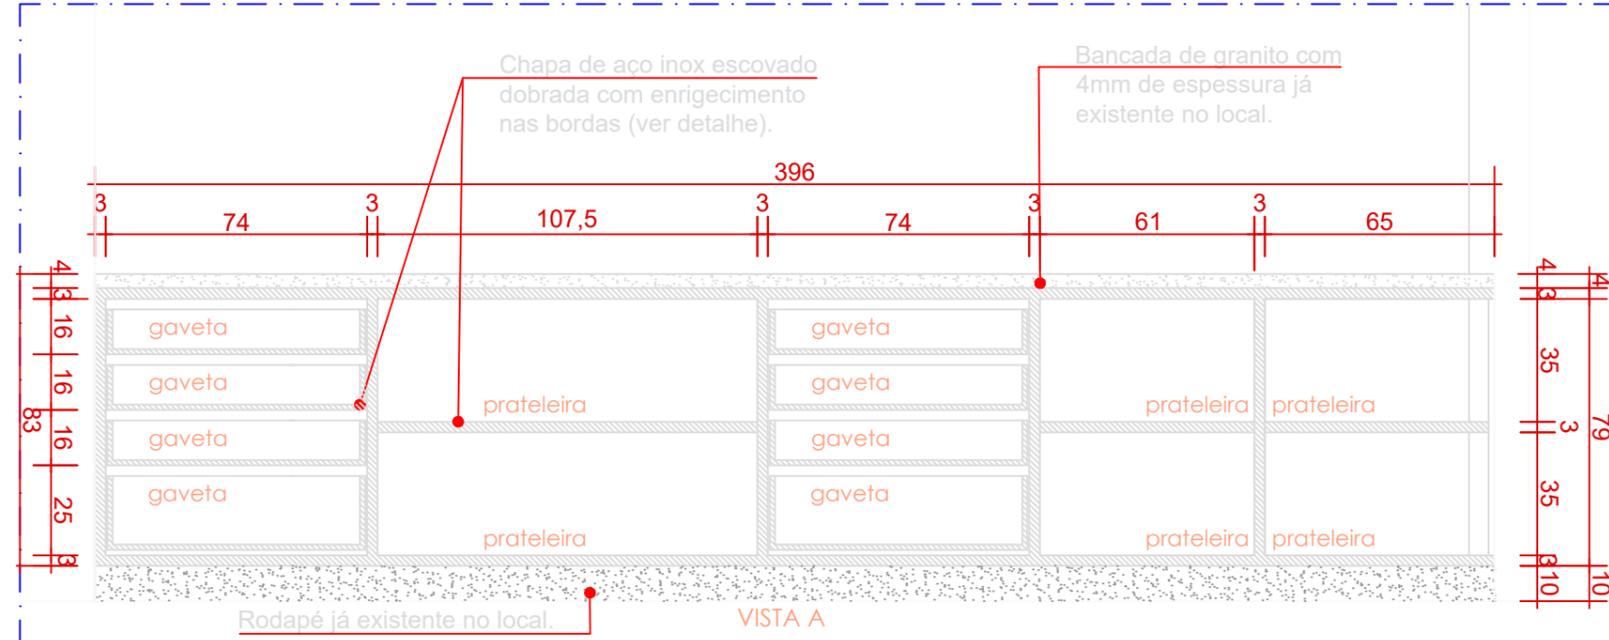

VISTA A INTERNA
ESCALA 1:20

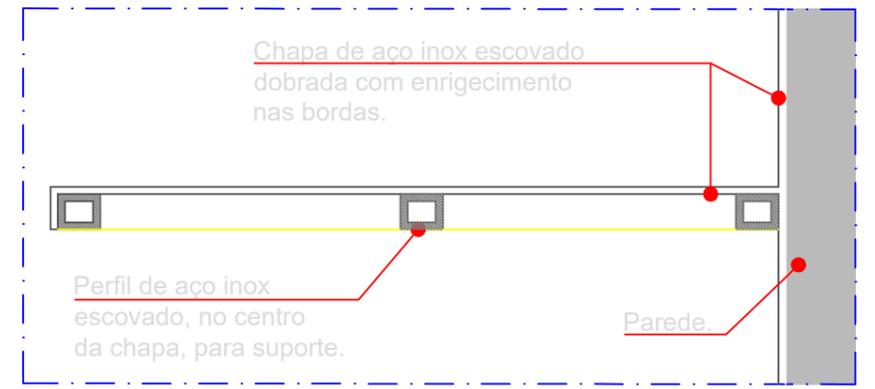

DETALHE BANCADA
ESCALA 1:5

CONTROLE DE APRESENTAÇÃO DE PROJETOS		
Data	Nome	Assinatura

conteúdo VISTA A VISTA A INTERNA CORTE AA DETALHE BANCADA	data 28/09/2017	escala INDICADA	desenho Arq. Lidia Adjuto Ulhoa	folha 3/3
endereço da obra AVENIDA C. 198, 224 - JARDIM AMÉRICA, GOIÂNIA - GO.				