


MEMORIAL DE SERVIÇO - SERRALHERIA

PLANTA MODIFICADA
LANCHONETE EDUCOM
ESCALA 1:50

Serviço de confecção e instalação de armário em chapa aço inox escovado, no local da bancada de granito existente.

- Será demolido uma parcela da bancada existente.
- As prateleiras devem ser enrigecidas nas bordas (ou em todo seu perímetro) com perfil em aço inox escovado, 30x30 mm, passando também pelo centro dessas prateleiras.
- O fundo do armário (parede) e a parte inferior da bancada existente também devem ser revestidos com a mesma chapa, ou seja, toda a parte interna do armário deve ser recoberta.
- As portas e gavetas devem ser, também, em aço inox escovado com fechadura e puxador de alça, no mesmo material, com altura de 150 mm.
- Qualquer dano deverá ser recuperado.

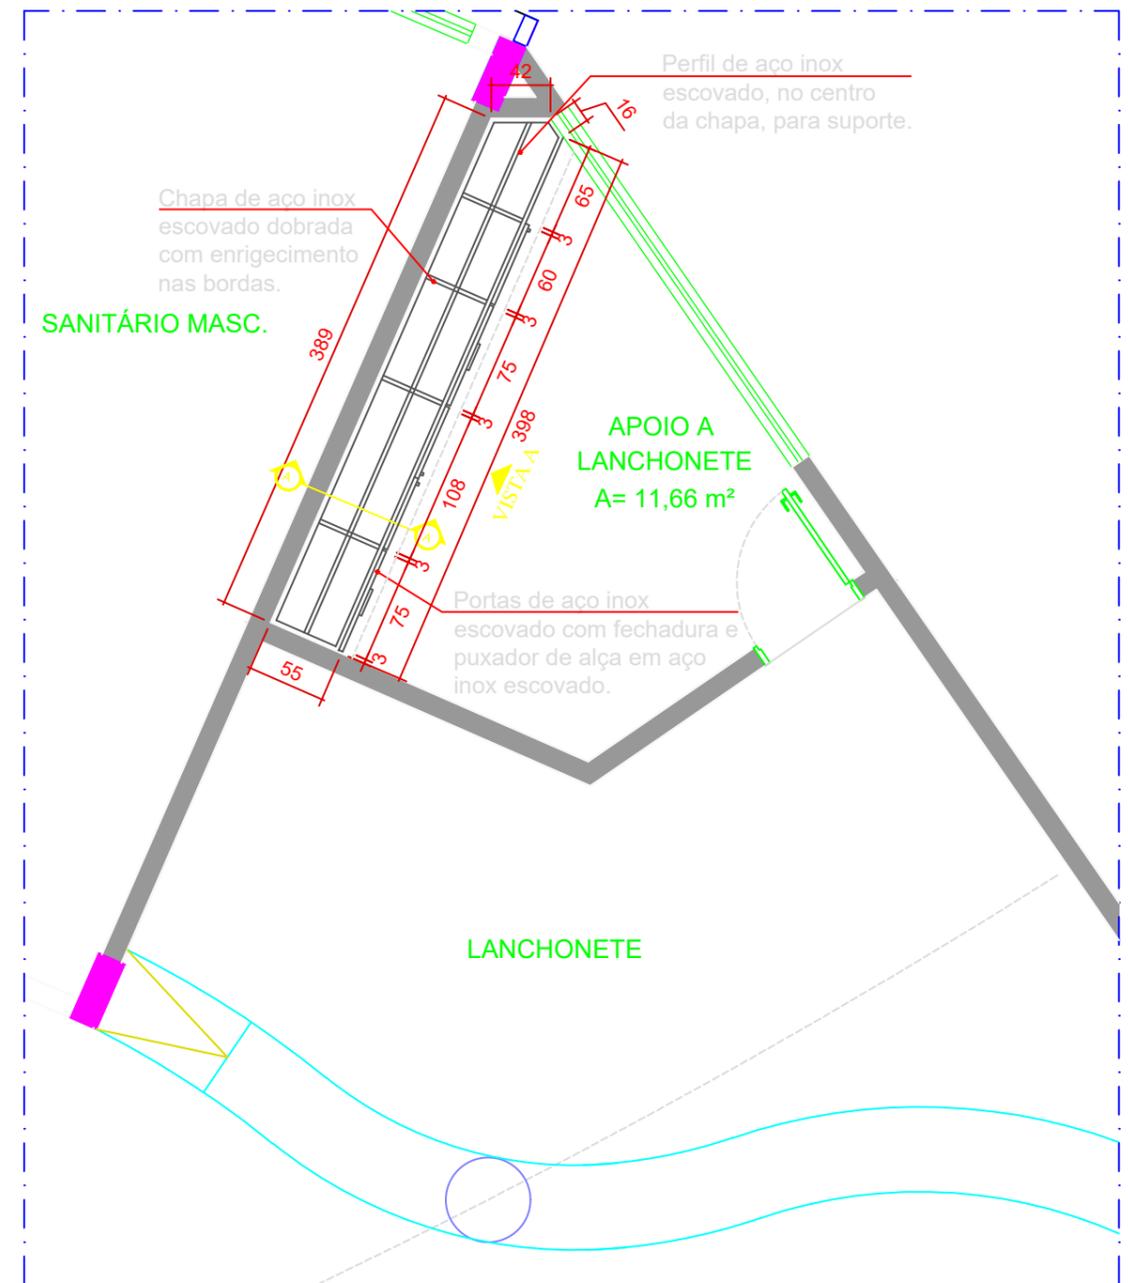

VISTA SUPERIOR DA BANCADA
APOIO À LANCHONETE EDUCOM
ESCALA 1:50

CONTROLE DE APRESENTAÇÃO DE PROJETOS		
Data	Nome	Assinatura

conteúdo PLANTA MODIFICADA VISTA SUPERIOR APOIO À LANCHONETE EDUCOM	data 28/09/2017	escala INDICADA	desenho Arq. Lidia Adjuto Ulhoa	folha 2/3
endereço da obra AVENIDA C. 198, 224 - JARDIM AMÉRICA, GOIÂNIA - GO.				

PROJETO DE SERRALHERIA

LOCAL: SESC CIDADANIA- EDUCAÇÃO CONTINUADA