


PLANTA ESPECIFICAÇÕES REFEITÓRIO
ESCALA 1:50

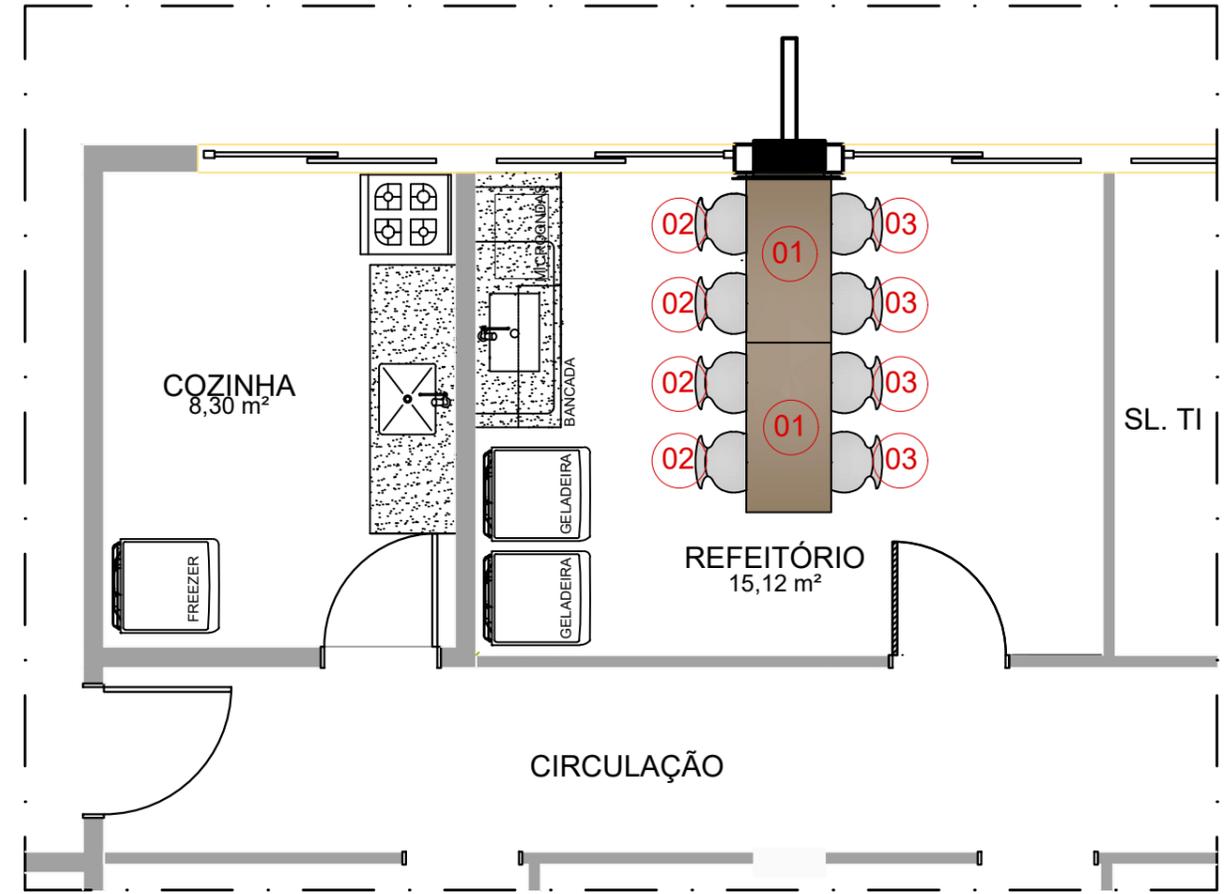

PLANTA DE LAYOUT REFEITÓRIO
ESCALA 1:50

SESC - CAMPINAS - REFEITÓRIO			
REFEITÓRIO			
TIPO	ITEM	COR	QUANT.
01	MESA REFEITÓRIO ADULTO. MED.: 120X60X76cm (Sepat/ existente no local)	MDF COR OVO	2
02	CADEIRA FIXA, SEM BRAÇO, ESTOFADO (Sepat/ existente no local)	VERDE	8

A reforma do refeitório deve contemplar:

- Construção de bancada de granito Branco Siena e cuba em aço Inox AISI 304, Maxi Cuba BS, acabamento acetinado, com borda de sobrepor, ref. 94026106, Tramontina ou equivalente; com torneira de cozinha, de bancada, metálica 1/2", marca Fabrimar, linha Chiara, ref. 1192-CHI-CR. Todos os acessórios para o perfeito funcionamento deverão estar inclusos (ver detalhe da bancada).
- Armário embutido abaixo da bancada da cuba em MDF na cor branco, com portas de abrir e gavetas com puxadores tipo "G" com correição no telescópico e dobradiças metálicas de primeira qualidade (ver detalhe da bancada).
- Prever tomadas para geladeira, microondas, bancada , televisão e telefone.
- Manter interruptores e pontos de luz conforme padrão existente.

- Pintura do forro com tinta PVA, cor Branco Neve, Suvinil ou equivalente.
- Todas as paredes pintadas com Pintura Acrílica Acetinada Lisa, ref G 068, cor bege claro, Suvinil ou equivalente.
- Preservar o piso e as persianas do ambiente.
- Ligação a executar de tubulação de água fria e esgoto deverão ser adaptados ligados à tubulação da cozinha existente na Unidade.
- Preservar luminárias e pontos de tomadas existentes no ambiente para geladeira, microondas, bancada, telefone e ar condicionado.
- Prever ponto na parede da bancada para purificador de água.
- Prever ponto de energia e de antena atrás da televisão a 1,60 m de altura do piso.

OBS: Este processo de licitação não está contemplando móveis e eletrodomésticos.

Observação: Conferir medidas no local.

CONTROLE DE APRESENTAÇÃO DE PROJETOS		
Data	Nome	Assinatura