



LEGENDA

→ Início do assentamento de revestimentos

PLANTA PAGINAÇÃO DE PISO  
ESCALA 1:25

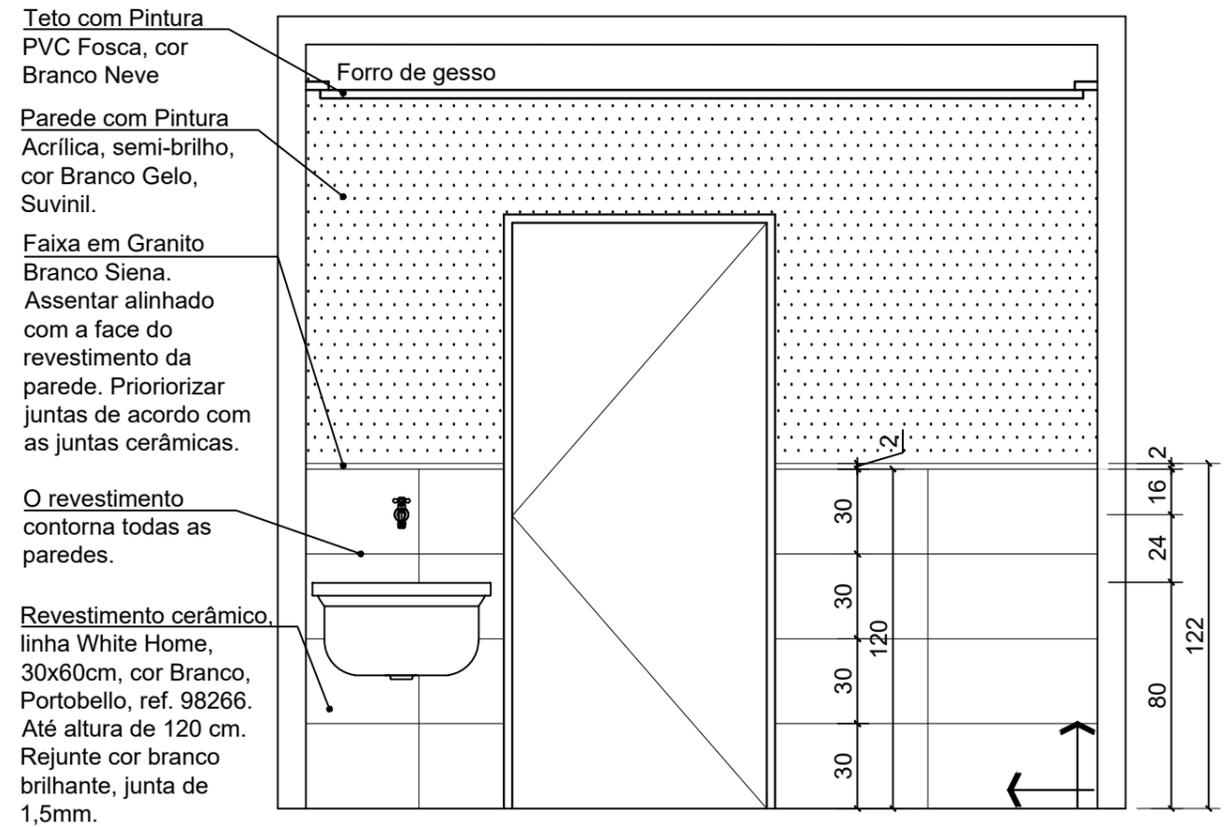

CORTE AA  
ESCALA 1:25

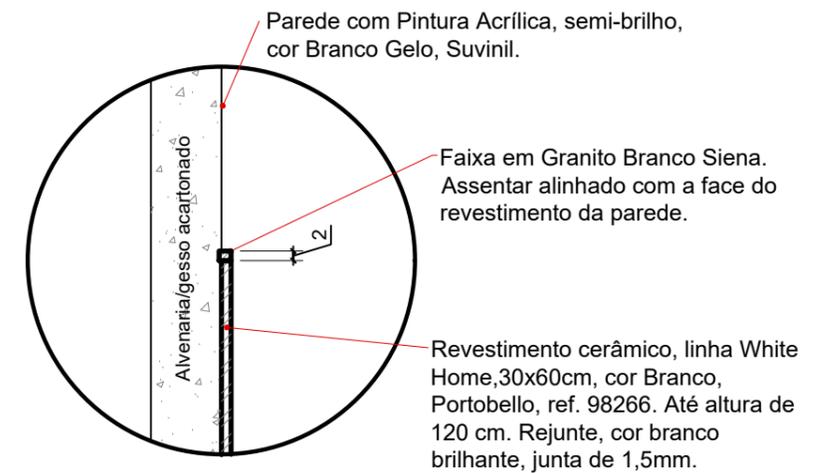

Corte do Detalhe da Faixa de Granito das Paredes do DML  
SEM ESCALA