

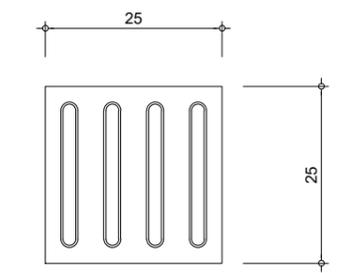



Piso Tátil Direcional 25x25 cm
Quantidade: 1216 unidades

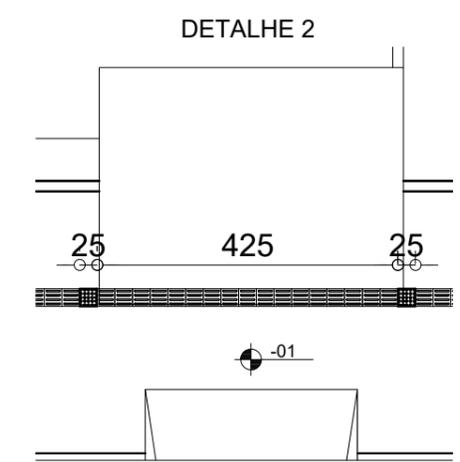


Piso Tátil de Alerta 25x25 cm
Quantidade: 162 unidades

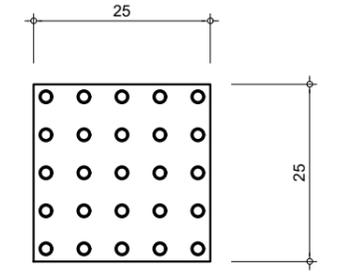


DETALHE 2- ACESSO DE VEÍCULOS
ESCALA 1:100

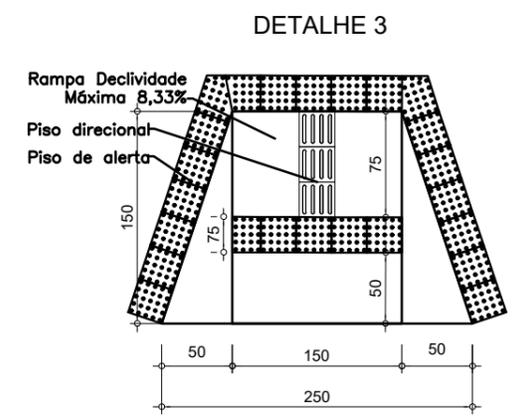

DETALHE 3- REBAIXO DE MEIO FIO
RAMPA PCD (PADRÃO SMT)
SEM ESCALA

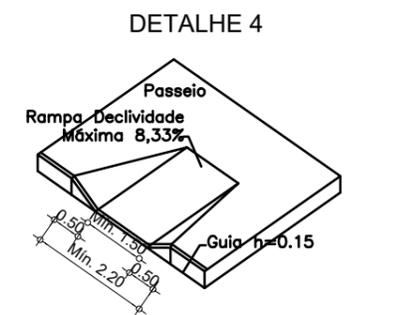

DETALHE 4- REBAIXO DE MEIO FIO
RAMPA PCD (PADRÃO SMT)
SEM ESCALA

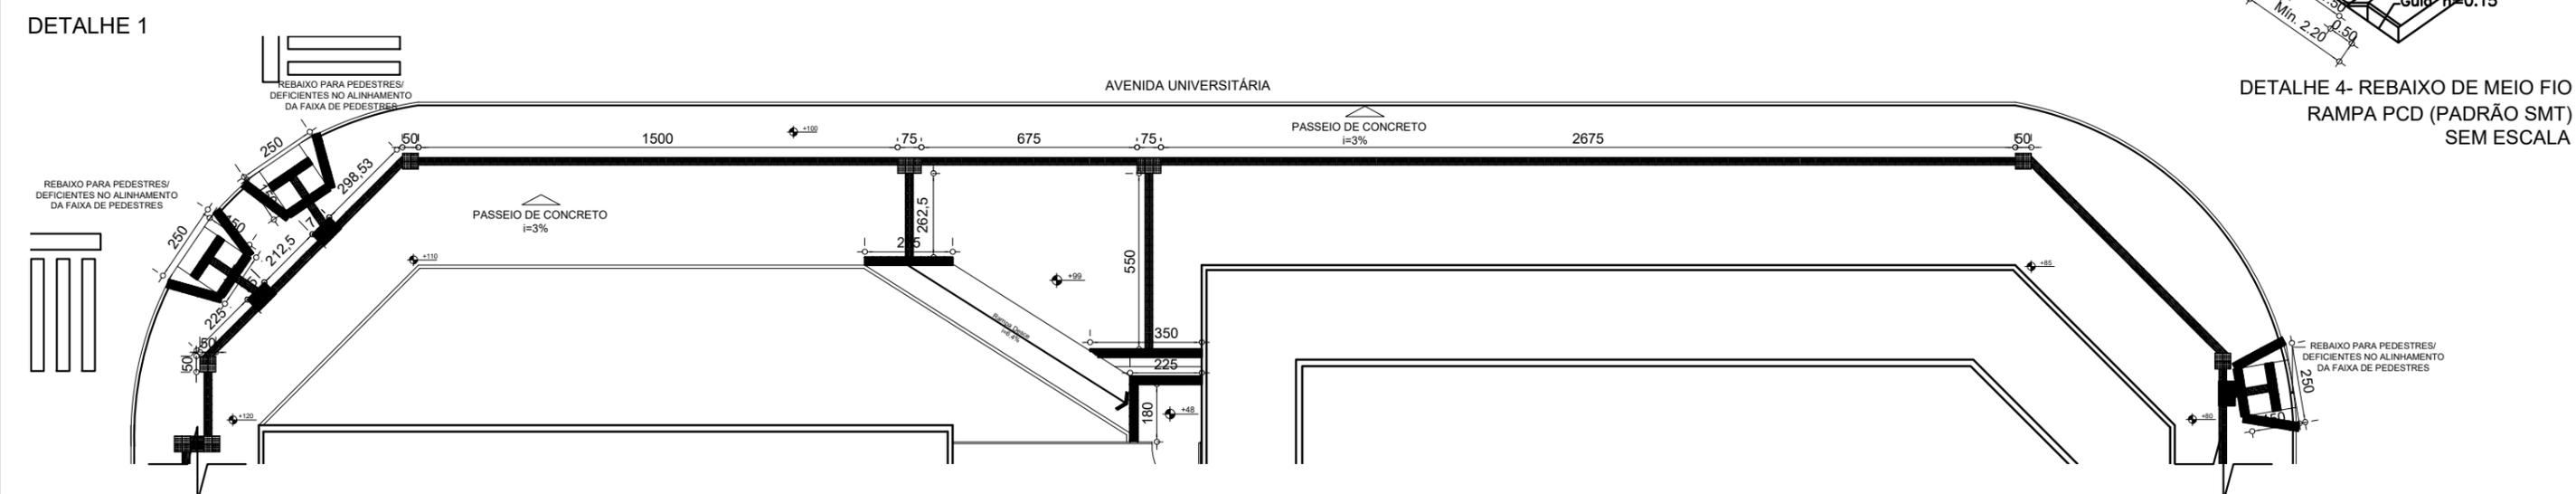

DETALHE 1- REBAIXO PARA PEDESTRES/DEFICIENTES NO ALINHAMENTO DA FAIXA DE PEDESTRES
ESCALA 1:200

Descritivo do Serviço:

- Recuperação da calçada e implantação de piso tátil conforme o projeto;

Observação: Conferir medidas no local.

CONTROLE DE APRESENTAÇÃO DE PROJETOS		
Data	Nome	Assinatura

NOTA: ABNT NBR 16537:2016 - 7.3.5 A sinalização tátil de alerta utilizada nas mudanças de direção deve possuir a mesma cor da sinalização tátil direcional.

Sesc
Rafael Tavares dos Santos Almeida
Arquiteto e Urbanista
Assessor Diretor Regional SESC Go
(62) 3221.0619 / 9853.1457
rafael.almeida@sescgo.com.br

PROJETO IMPLANTAÇÃO PISO TÁTIL

LOCAL: SESC UNIVERSITÁRIO

conteúdo: PISO TÁTIL PAV. TÉRREO
DETALHES
DESCRITIVO DO SERVIÇO

data: 13/03/2018
escala: INDICADA
desenho: Gabriela Ferreira
folha: 1 / 1

endereço da obra: Av. Universitária QD.72 N°1749, Setor Universitário, GOIÂNIA - GO.