



DETALHE 1- PRAÇA
1:150

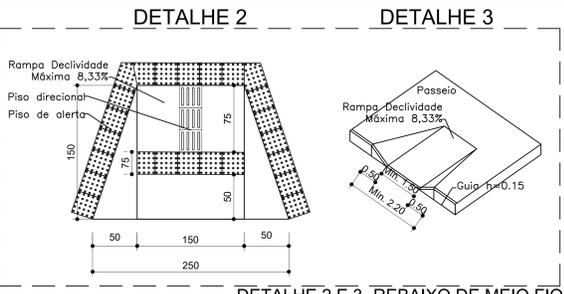

DETALHE 2 E 3- REBAIXO DE MEIO FIO
RAMPA PCD (PADRÃO SMT)
SEM ESCALA

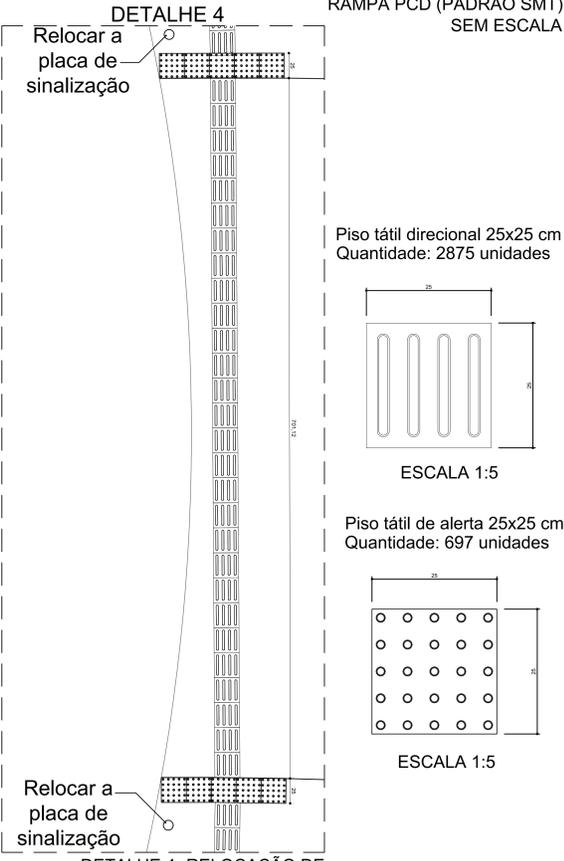

DETALHE 4- RELOCAÇÃO DE
PLACAS DE SINALIZAÇÃO
ESCALA 1:25

Observação: Conferir medidas no local.

CONTROLE DE APRESENTAÇÃO DE PROJETOS		
Data	Nome	Assinatura

Descritivo do Serviço:

- Recuperação da calçada e implantação de piso tátil conforme o projeto;
- Relocar as placas de sinalização de trânsito e hastes conforme indicado no projeto

PLANTA TÉRREO
ESCALA 1:250

APROVAÇÃO:

ARQUITETURA

IMPLANTAÇÃO PISO TÁTIL SESC CIDADANIA

Sesc

Arquiteto: Rafael Tavares dos Santos Almeida | Endereço da obra: AV. C-197, ESQ. RUA C-224, ESQ. RUA C-222, OD. 498, LTS. 1/21 E OD.499, LTS. 1/5 E 9 / 17, JARDIM AMÉRICA, GOIÂNIA - GO.

Assessor Diretor Regional SESC-GO | OD. 322, 06/19/1963, 1637 | rafael.almeida@sescgo.com.br

Proprietário: AV. C-197, ESQ. RUA C-224, ESQ. RUA C-222, OD. 498, LTS. 1/21 E OD.499, LTS. 1/5 E 9 / 17, JARDIM AMÉRICA, GOIÂNIA - GO.

Autor do projeto: Rafael Tavares dos Santos Almeida CAU 128548-3

data: 26 / MARÇO / 2018	escala: INDICADA	desenho: Gabriela Ferreira
-------------------------	------------------	----------------------------

conteúdo: PISO TÁTIL PAV. TÉRREO
DETALHES

folha: **1** / 1

NOTA 1: ABNT NBR 16537:2016 - 7.3.5 A sinalização tátil de alerta utilizada nas mudanças de direção deve possuir a mesma cor da sinalização tátil direcional.