


P-1/Pintura acrílica Branco Gelo sobre massa PVA Suvini/ ou equivalente Área= 10.70 m<sup>2</sup>

R-2/Revest. Bella Vita BL 8x25cm Portinari/ ou equivalente Área= 1.20 m<sup>2</sup> Rej. 2mm cor cinza platina T-FLEX Portokoll

R-1/Revest. Bella Vita WH 8x25cm Portinari/ ou equivalente Área= 12.10 m<sup>2</sup> Rej. 2mm cor cinza platina T-FLEX Portokoll

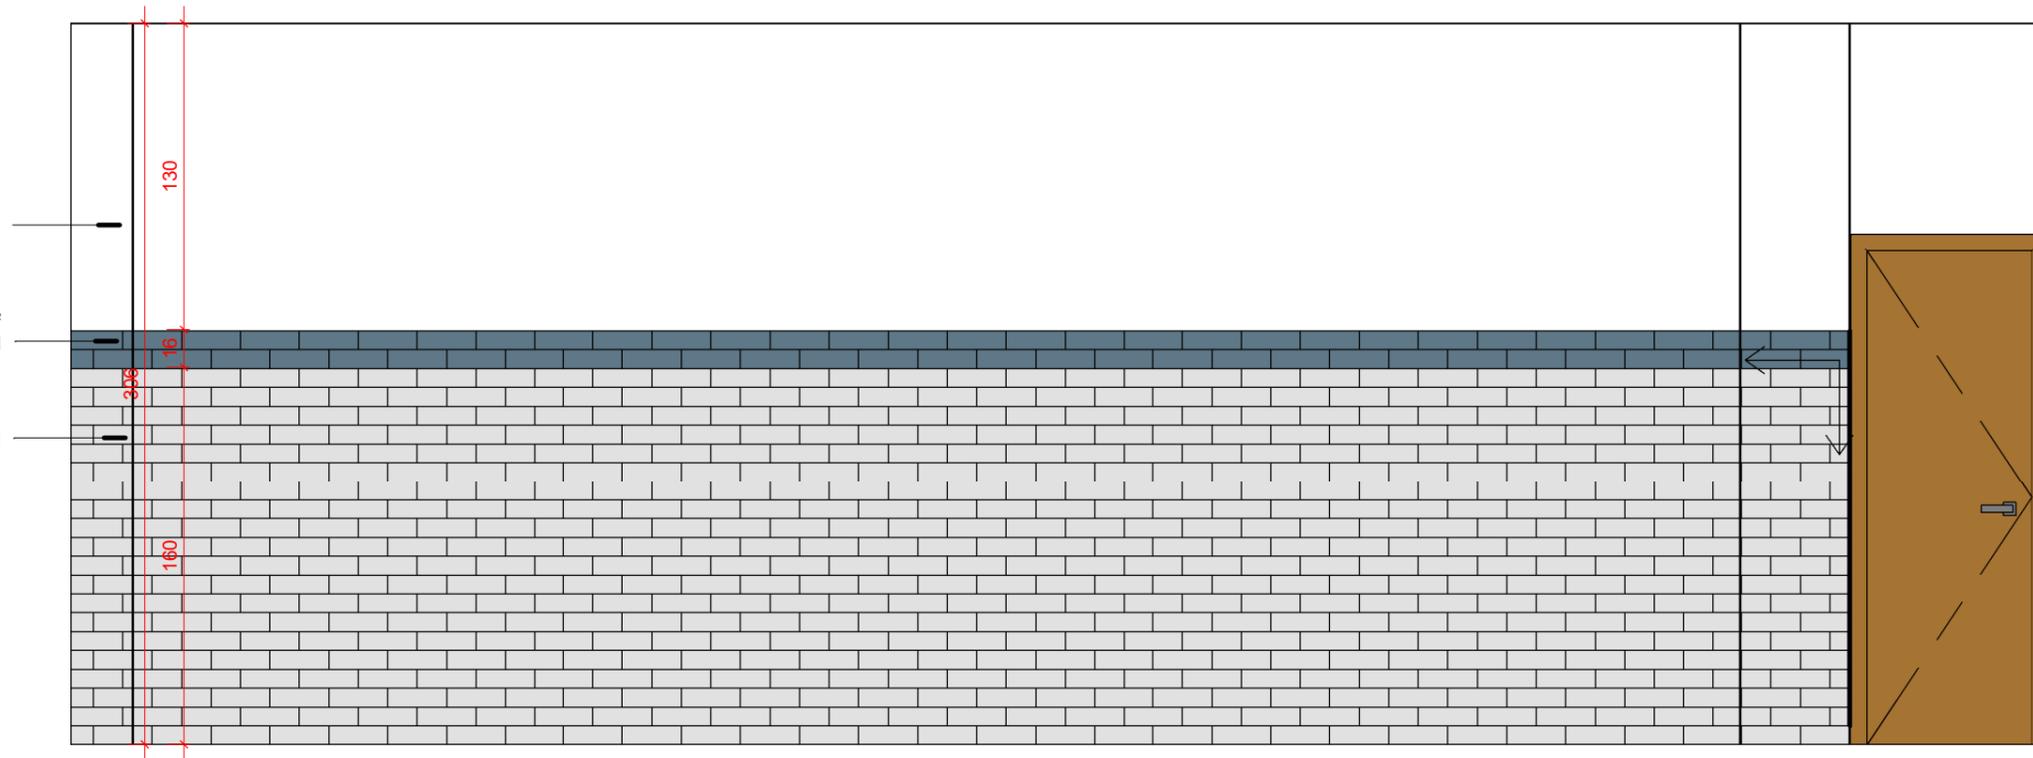


1 SALA 8- VISTA 1  
1 : 30

P-1/Pintura acrílica Branco Gelo sobre massa PVA Suvini/ ou equivalente Área= 9.10 m<sup>2</sup>

R-2/Revest. Bella Vita BL 8x25cm Portinari/ ou equivalente Área= 1.12 m<sup>2</sup> Rej. 2mm cor cinza platina T-FLEX Portokoll

R-1/Revest. Bella Vita WH 8x25cm Portinari/ ou equivalente Área= 11.20 m<sup>2</sup> Rej. 2mm cor cinza platina T-FLEX Portokoll

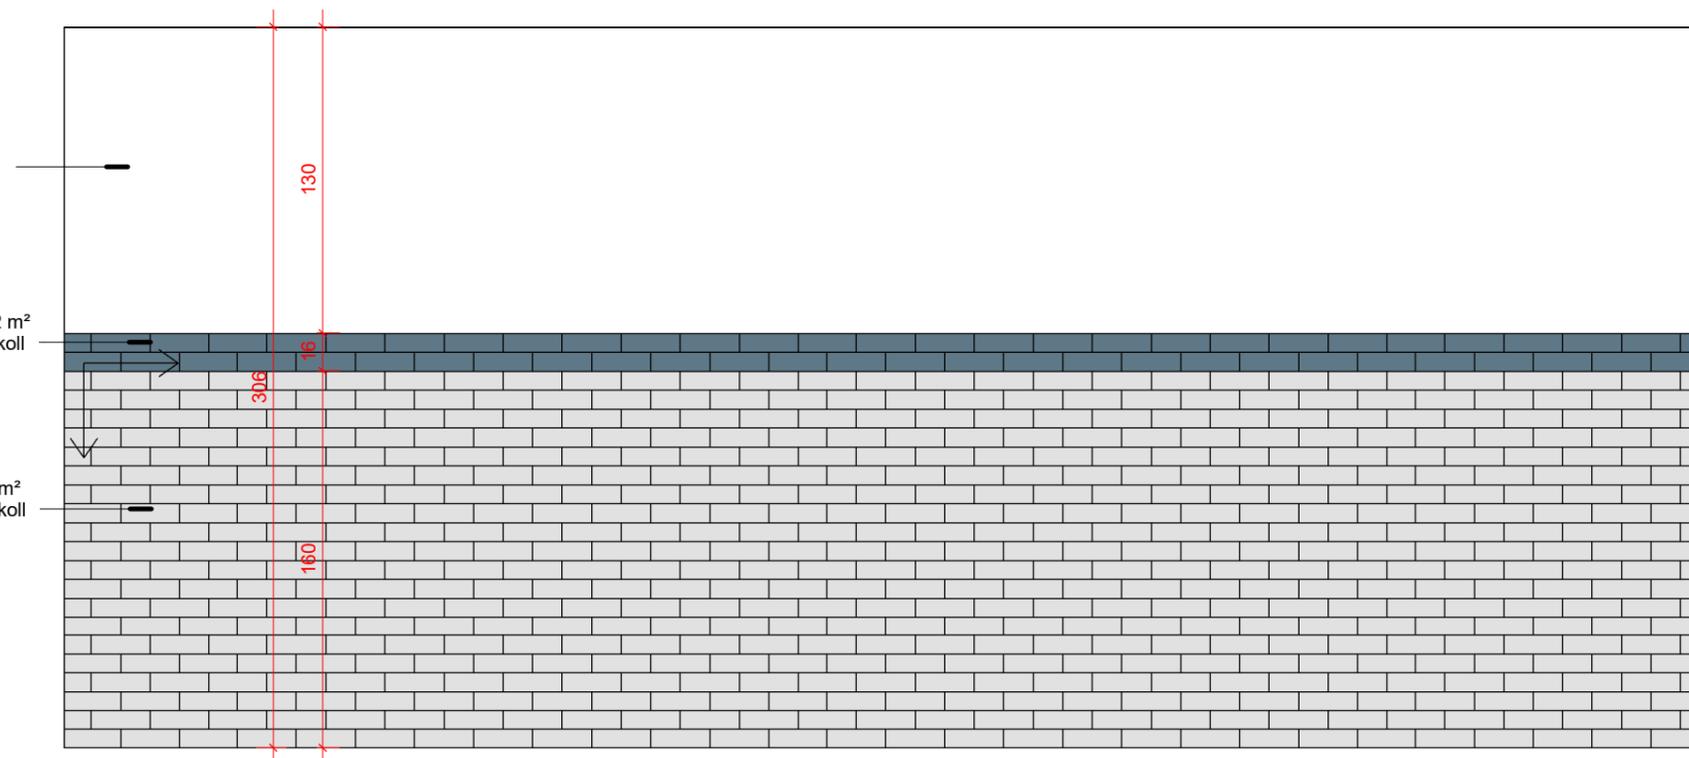

2 SALA 8- VISTA 2  
1 : 30

\* TODOS OS CANTOS E ACABAMENTOS DE REVESTIMENTOS SERÃO FEITOS COM MEIA ESQUADRIA.

 RAFAEL.ALMEIDA@SESCGO.COM.BR CONTATO: (62) 3221-0619/ 99853-1457	ARQUITETO RESPONSÁVEL: RAFAEL TAVARES DOS SANTOS ALMEIDA CAU-GO A128548-3	PROJETO T29	ESCALA: 1 : 30	CARIMBO DE REVISÃO DE PROJETOS			IDENTIFICAÇÃO:	VISTO:	PRANCHA:
	DESENHADO POR: Autor	CONTEÚDO:	DATA: 09/05/18	DATA REVISAO	Nº REVISAO	DESCRIÇÃO DA REVISAO:	RESPONSÁVEL:	02/05	
	UNIDADE: <b>SESC CIDADANIA- ENSINO MÉDIO</b>								