
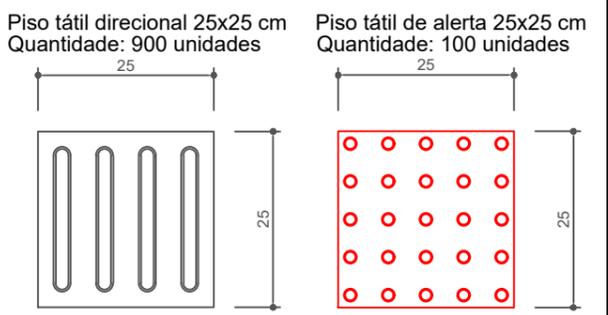
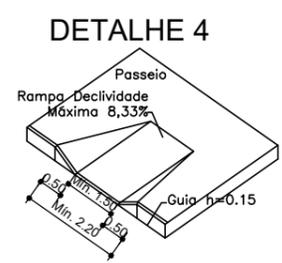
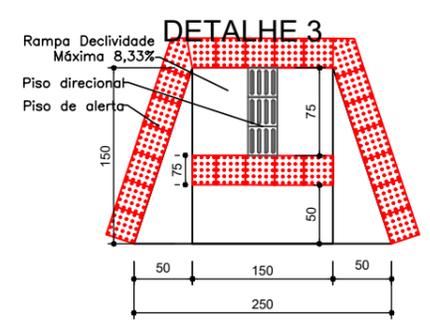
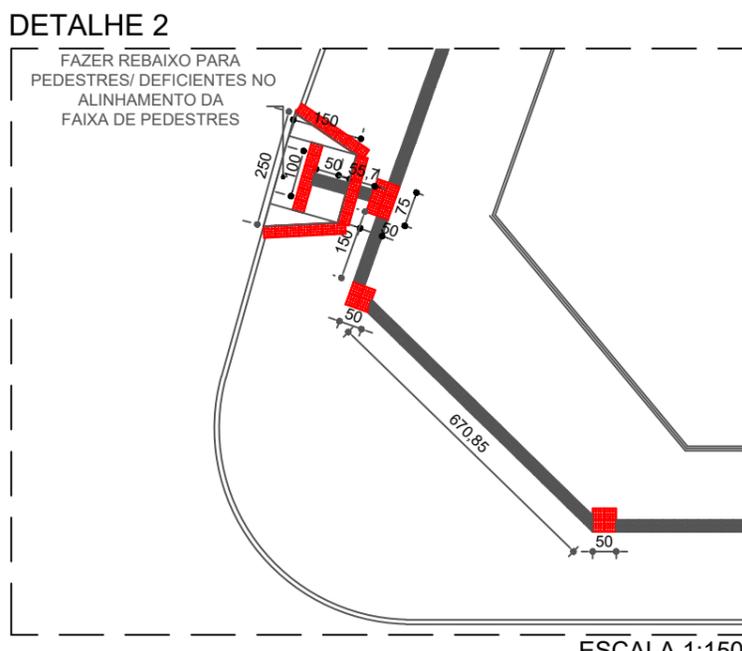


LEGENDA:
 CALÇADA À CONSTRUIR

PLANTA TÉRREO
 ESCALA 1:250

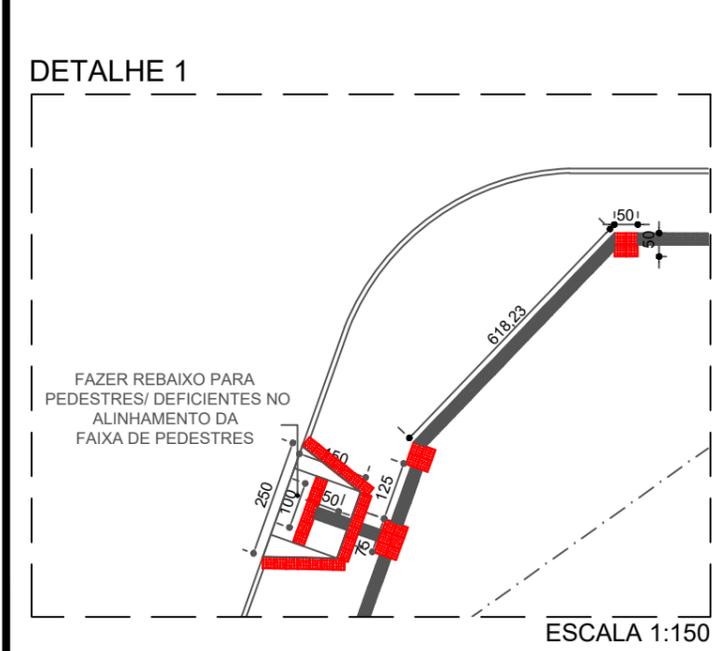

DETALHE 1 E 2- REBAIXO DE MEIO FIO RAMPA PCD (PADRÃO SMT) SEM ESCALA

Descritivo do Serviço:

- Construção de 105,00 m² de piso nivelado em concreto armado 8 cm;
- Implantação de piso tátil conforme o projeto;

Observação: Conferir medidas no local.

CONTROLE DE APRESENTAÇÃO DE PROJETOS		
Data	Nome	Assinatura

NOTA 1: O piso tátil direcional será na cor amarela e o de alerta será na cor vermelha, as cores no projeto são meramente ilustrativas.

Rafael Tavares dos Santos Almeida
 Arquiteto e Urbanista
 Assessor Diretor Regional SESC Go
 (62) 3221.0619
 rafael.almeida@sescgo.com.br

PROJETO DE IMPLANTAÇÃO PISO TÁTIL

LOCAL: SESC MESA BRASIL- GOIÂNIA

conteúdo	data	escala	desenho	folha
TÉRREO	22/08/2018	INDICADA	Gabriela Ferreira	1
DETALHES	endereço da obra			
Av. Vera Cruz com Rua Goiás Qd. 45A Lote 1/7 - Jardim Guanabara, Goiânia.				