


Det. 1
TÉRREO - DEMOLIR E CONSTRUIR
Esc.: 1 : 50

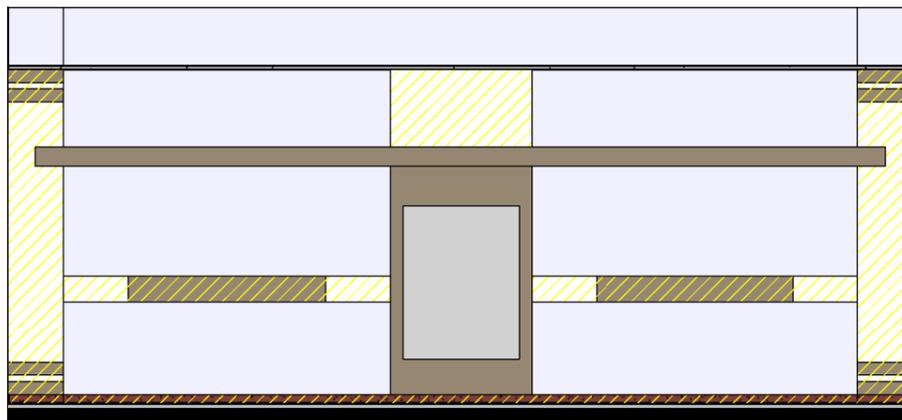

Det. 2
VISTA 1 - DEMOLIR
Esc.: 1 : 50

MEMORIAL DE SERVIÇO - BALCÃO PORTARIA, PINTURA DE PAREDE E FORRO DE GESSO, INSTALAÇÃO DE REVESTIMENTO:

O balcão de atendimento da pousada Sesc Pirenópolis será construído diante da necessidade de substituição do balcão existente. Será executada, também, a pintura das paredes e do forro de gesso da recepção, e a instalação de revestimento na parede do painel em MDF. A descrição dos serviços segue abaixo:

- Demolição do atual balcão com bota fora;
- Demolição do MDF e rodapé da Vista 1 - Demolir;
- Confeção e instalação do balcão confeccionado em alvenaria com revestimento Chevron Cabreuva 41x86cm - REF.8377 – Ceusa ou equivalente na parte externa e parte interna do balcão e nichos em MDF 30mm na cor Carvalho - Masisa ou equivalente, Cobogó Meão 30x30x9cm emassado e acabado na cor branco – Munó ou equivalente, a bancada do balcão em Granito Vermelho Brasília e sua base será revestida também em Granito Vermelho Brasília embutido;
- Armário baixo para apoio sendo corpo e portas em MDF 15mm na cor Carvalho - Masisa ou equivalentes, e nichos e tamponamentos em MDF 30mm na cor Carvalho - Masisa ou equivalentes - com puxador Slim em alumínio e base revestida em Granito Vermelho Brasília embutido;
- Prever ponto lógico e elétrico para computadores e telefone conforme novo layout;
- Claviculario em aço para 60 chaves com chave de segurança - 25x83x182mm;
- Instalar revestimento Tijolo Toscana na vista 1;
- Pintar restante das paredes com pintura Terracor Sabbiato;
- Pintar forro de gesso com pintura PVA fosca branco neve sobre massa corrida PVA.

LEGENDA:

- PAREDE EXISTENTE
- DEMOLIR
- CONSTRUIR

* TODOS REVESTIMENTOS DEVEM SER EM MEIA ESQUADRIA
** CONFERIR MEDIDAS NO LOCAL.

 RAFAEL.ALMEIDA@SESCGO.COM.BR CONTATO: (62) 3221-0619/ 99853-1457	ARQUITETO RESPONSÁVEL: RAFAEL TAVARES DOS SANTOS ALMEIDA CALJ-GO A128548-3	PROJETO REFORMA RECEPÇÃO	ESCALA: 1 : 50	CARIMBO DE REVISÃO DE PROJETOS			IDENTIFICAÇÃO:	VISTO:	PRANCHA:
	DESENHADO POR: ARQ. LIDIA ADJUTO ULHOA	CONTEÚDO: PLANTA DEMOLIR E CONSTRUIR, VISTA 1 DEMOLIR, MEMORIAL DESCRITIVO	DATA: 17/04/2019	DATA REVISAO	Nº REVISAO	DESCRIÇÃO DA REVISAO:	RESPONSÁVEL:	01/05	
	UNIDADE: SESC PIRENÓPOLIS								