
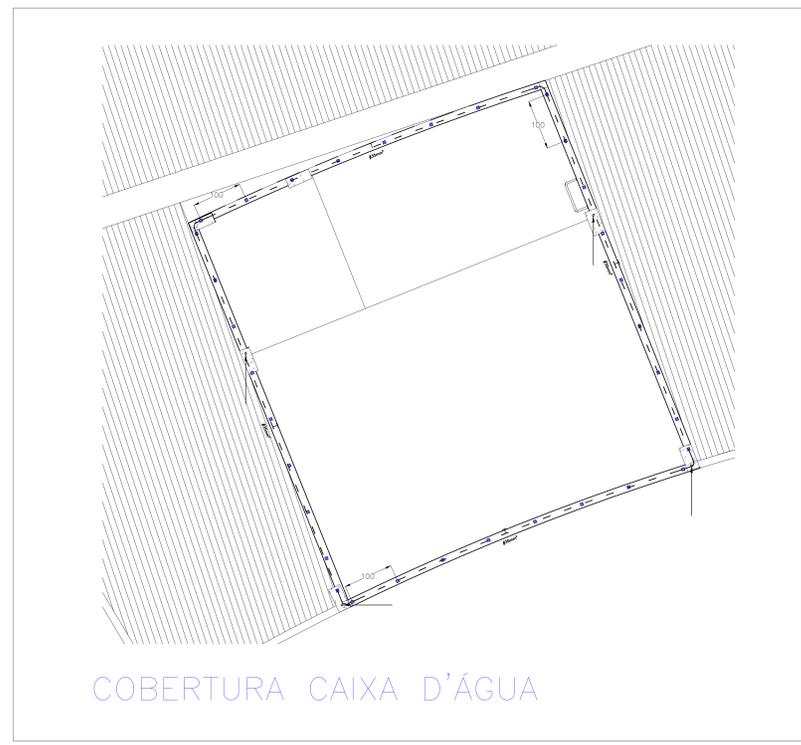


- LEGENDA:**
- CAIXA DE INSPEÇÃO DE ATERRAMENTO C/ HASTE DE COBRE
 - CONECTOR TIPO OMEGA PARA CABO DE COBRE 35MM2
 - LIGAÇÃO ENTRE BARRA CHATA E CABO DE COBRE
 - LIGAÇÃO ENTRE CABO DE COBRE E CABO DE COBRE
 - CABO DE COBRE NU
 - BARRA DE AÇO GALVANIZADO A FOGO QUE SOBE (UNIFILAR)
 - BARRA DE AÇO GALVANIZADO A FOGO QUE DESCE (UNIFILAR)
 - CORDALHA DE COBRE NU, BARRA REDONDA DE AÇO GALV. A FOGO

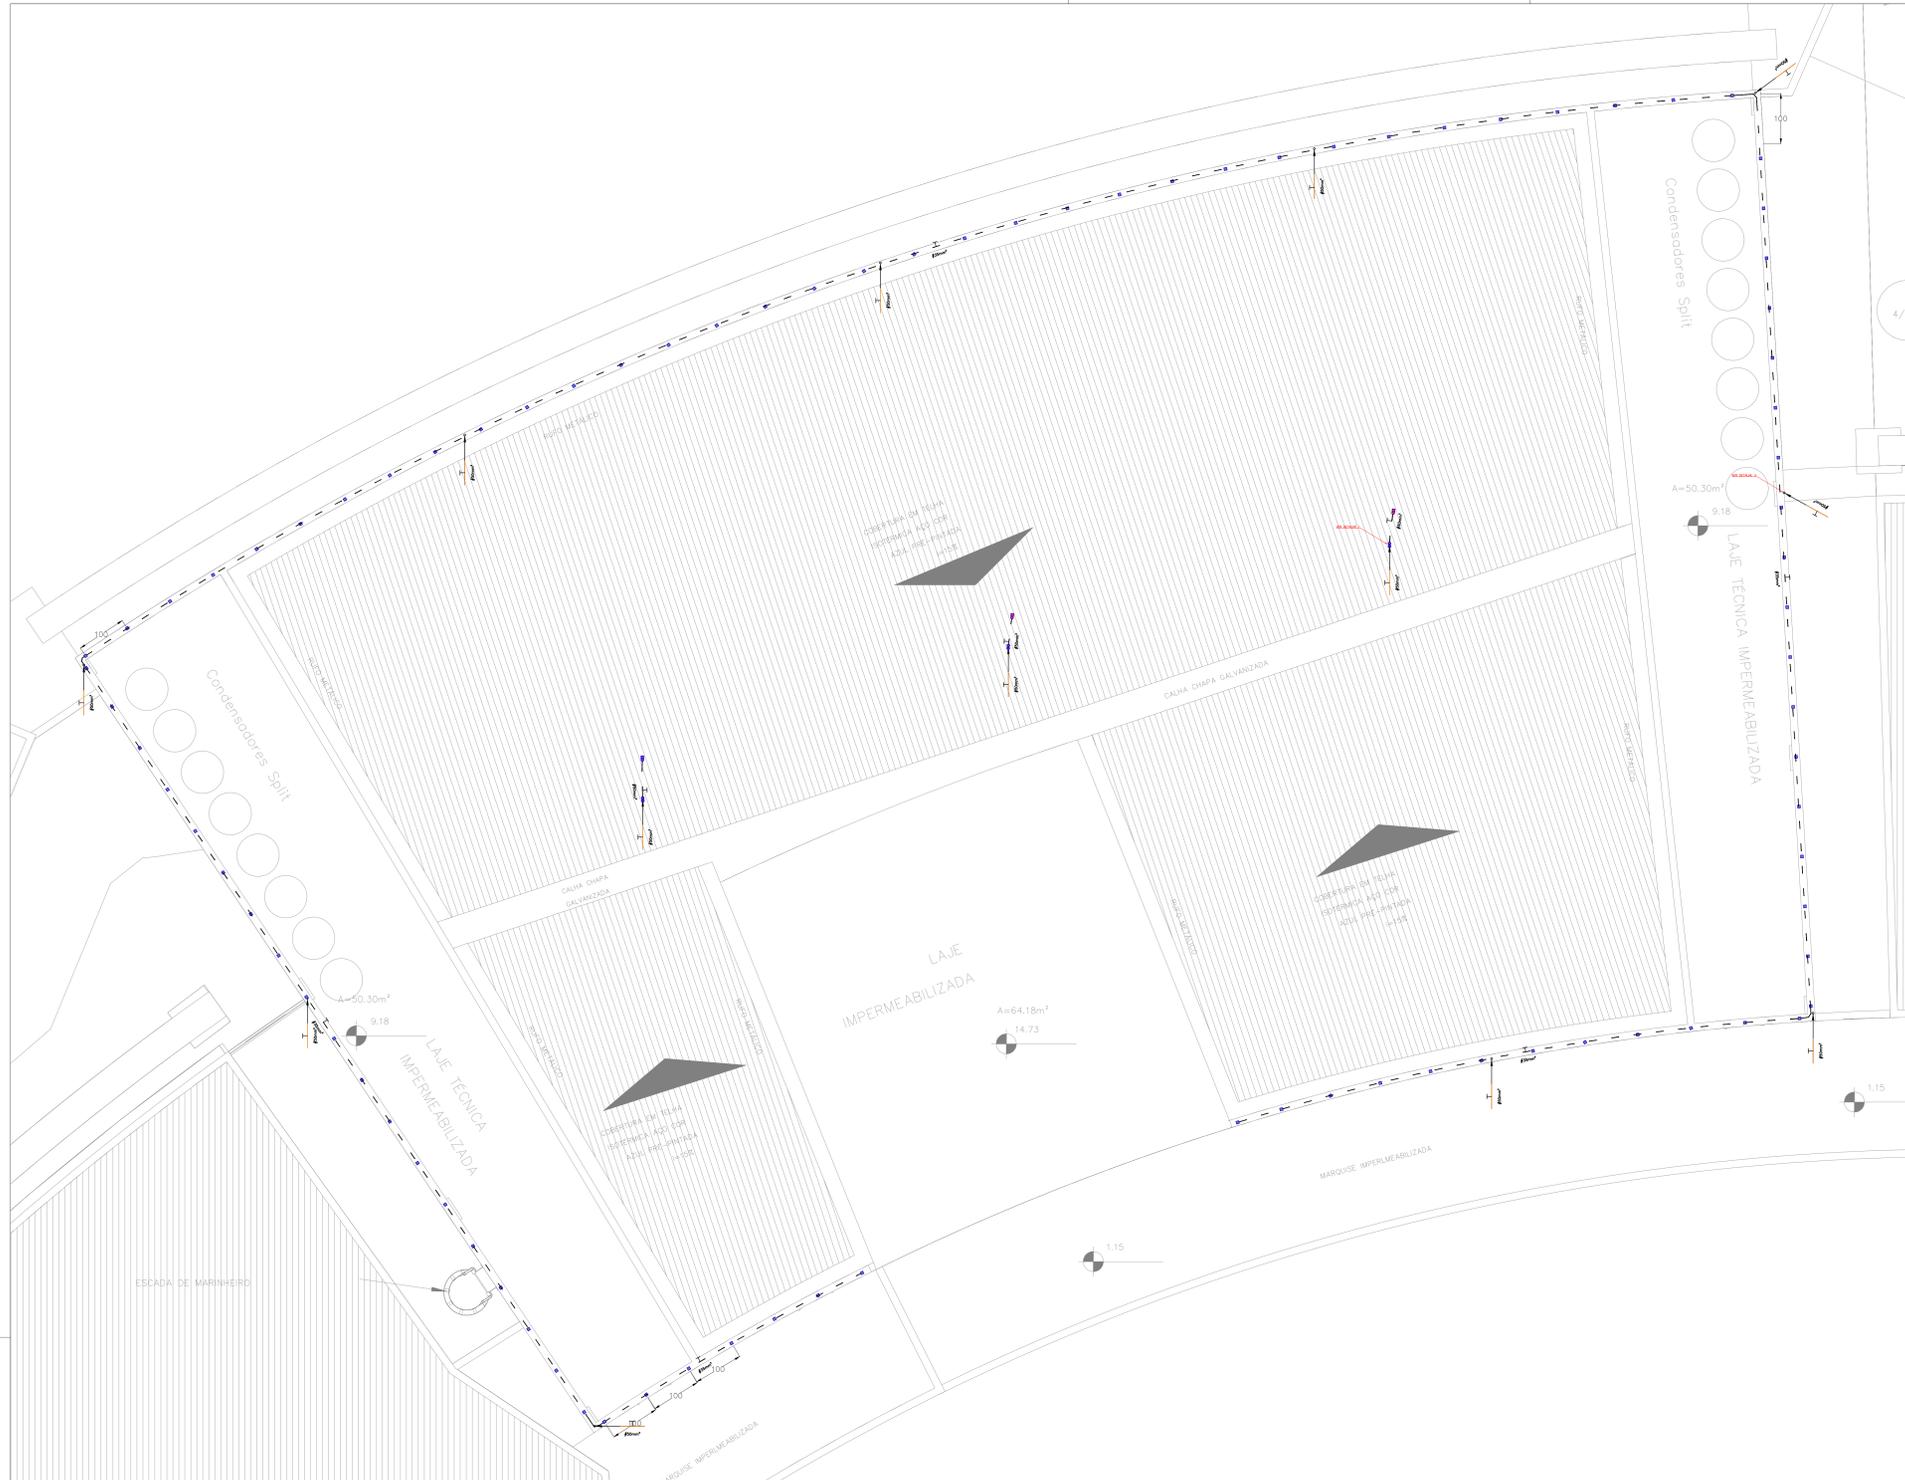

COBERTURA CAIXA D'ÁGUA

APROVAÇÃO:

REVISÃO	DATA	REVISÃO	APROVAÇÃO
REV.00	00/11/11	EPR	

ATENÇÃO
 ESTE PROJETO DEVE SER EXECUTADO EM CONJUNTO COM O PROJETO ESTRUTURAL, EVITANDO O DESPERDÍCIO DE MATERIAL, RAPIDEZ NA EXECUÇÃO E EM ACORDO COM PROJETO.

PROJETO ELÉTRICO - SPDA

ENDEREÇO: AV. C-197, ESQ. RUA C-224, ESQ. RUA C-222, QD. 498, LITS. 1/21 E 120, 499, LITS. 1/2 E 9/17, JARDIM AMÉRICA, GOIÂNIA - GOIÁS. **SESC CIDADANIA**
 SERVIÇOS COMBINADOS DE ESCRITÓRIOS E APOIO ADMINISTRATIVO
 Nº DE FAVIOS: 4

PROPRIETÁRIO: SERVIÇO SOCIAL DO COMÉRCIO - GOIÁS

AUTOR DO PROJETO: Eng. Elét. EDUARDO PIRES DA ROCHA - CREA 14.909/D GO

AUTOR DO PROJETO:

AUTOR DO PROJETO:

RESP. TÉCNICO:

SITUAÇÃO DOS FAVIOS		SUBSÓLO, TÉRREO, 1º PAVIMENTO, 2º PAVIMENTO	
CONTEÚDO:	ÁREA DO TERRENO ORIGINAL: 18.893,90 m²	ESCALA:	COMO INDICADA
- PLANTA COBERTURA		ÁREAS:	
- DETALHES		ÁREA EXISTENTE APROVADA: 18.785,89 m²	
		ÁREA A CONSTRUIR: 380,00 m²	
		ÁREA A COBERTURAR: 1.190,26 m²	
		ÁREA TOTAL COBERTURADA: 20.356,15 m²	
		DATA:	20/11/2011
		ESCALA:	EPR

1 COBERTURA
 1:50

