



- LEGENDA:**
- CAIXA PASSAGEM EM ALUMÍNIO FUNDIDO, EMB. PAREDE, 200X200X12,4CM, H=300MM
  - CAIXA PASSAGEM EM ALUMÍNIO FUNDIDO, EMB. PAREDE, 200X200X12,4CM, H=150
  - CAIXA PASSAGEM EM ALUMÍNIO FUNDIDO, EMB. PAREDE, 400X400X12,4CM, H=150
  - LEITO PESADO 300X100MM
  - PONTO DE CÂMERA CCTV - NA PAREDE H=2,5M
  - PONTO DE SENSOR PRESEÇA ALARME - H=2,30M
  - PONTO DE TECLADO ALARME - H=1,30M
  - TOMADA RJ45 NA PAREDE (2P)
  - DUTO CORRUGADO PEAD - TETO
  - DUTO CORRUGADO PEAD - PISO
  - DUTO AÉREO PERFORADO 1/2" 50MX30MM
  - DUTO AÉREO PERFORADO 1/2" 75MX30MM
  - TUBO QUE SOBRE (UNIFILAR)
  - UTP, FIO PARA TELEFONE FI, CABO SINAL DE CCTV

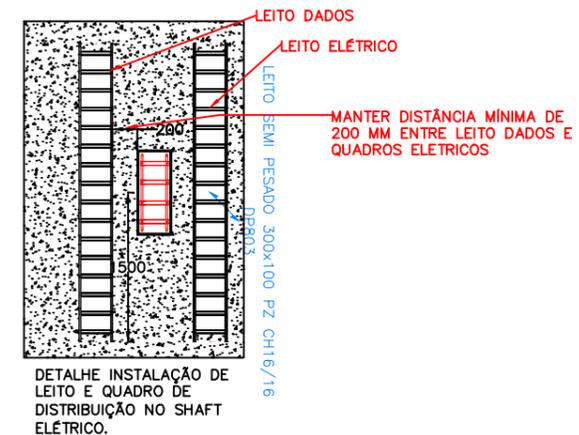

1 TÉRREO  
1:50

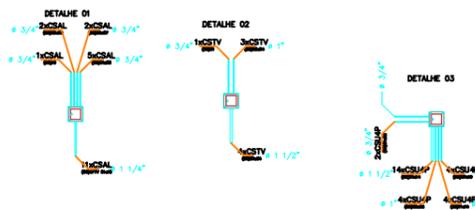

IDENTIFICAÇÃO	LOCALIZAÇÃO	SITUAÇÃO DE CÂMERAS E LENTES					
		AMBIENTE	MONITORAÇÃO	PAV.	CCD (1)	LENTE (mm)	TIPO
CV - 01	HALL ELEVADOR	INTERNO	VISUALIZAR ROSTO DE PESSOAS QUE ADENTRAM AO PREDIO	SUBSOLO	1/3	4	MONODIRECIONAL AUTO-IRIS
CV - 02	HALL ENTRADA	INTERNO	VISUALIZAR ROSTO DE PESSOAS QUE ADENTRAM AO PREDIO	SUBSOLO	1/3	12	MONODIRECIONAL AUTO-IRIS
CV - 03	SALA TÉCNICA	INTERNO	VISUALIZAÇÃO GERAL DE SEGURANÇA E EQUIPAMENTOS	TÉRREO	1/3	2,8	MONODIRECIONAL AUTO-IRIS
CV - 04	HALL ELEVADOR	INTERNO	VISUALIZAR ROSTO DE PESSOAS QUE ADENTRAM AO PREDIO	TÉRREO	1/3	4	MONODIRECIONAL AUTO-IRIS
CV - 05	HALL CIRCULAÇÃO	INTERNO	VISUALIZAR ROSTO DE PESSOAS QUE ENTRAM NO PREDIO	TÉRREO	1/3	8	MONODIRECIONAL AUTO-IRIS
CV - 06	HALL CIRCULAÇÃO	INTERNO	VISUALIZAR ROSTO DE PESSOAS QUE SAEM DO PREDIO	TÉRREO	1/3	8	MONODIRECIONAL AUTO-IRIS
CV - 07	HALL ELEVADOR	INTERNO	VISUALIZAR ROSTO DE PESSOAS QUE ADENTRAM AO PREDIO	1.PAV.	1/3	4	MONODIRECIONAL AUTO-IRIS
CV - 08	HALL ELEVADOR	INTERNO	VISUALIZAR ROSTO DE PESSOAS QUE ADENTRAM AO PREDIO	2.PAV.	1/3	4	MONODIRECIONAL AUTO-IRIS



PROJETO ELÉTRICO - CAB. EST. E SEGURANÇA

ENGENHEIRO: AV. C-197, 150, RUA C-224, 150, RUA C-222, QD. 498, L15, 121 E 225, 499, 110, 113 E 117, JARDIM AMÉRICA, CUIABÁ - MT. SESC CIDADANIA SERVIÇOS COMBINADOS DE ESCRITÓRIOS E APOIO ADMINISTRATIVO Nº DE PATOS. 4

PROPRIETÁRIO: SERVIÇO SOCIAL DO COMÉRCIO - GOIÁS  
 AUTOR DO PROJETO: Eng. Elt. EDUARDO PIRES DA ROCHA - CREA 14.909/D GO  
 RESP. TÉCNICO:

PLANO DE TRABALHO: SUBSOLO, TÉRREO, 1o PAVIMENTO, 2o PAVIMENTO

CONTEÚDO: 18.893,90 m²

PLANO TERREO - DETALHES


ESCALA: COMO INDICADA

2/5




ÁREA DOBRO APROVADA: 18.786,40 m²  
 ÁREA A DESCONTAR: 250,00 m²  
 ÁREA A CONCORDAR: 1.958,30 m²  
 ÁREA TOTAL CONCORDADA: 20.384,70 m²

DATA: 20/11/2011


PROJETO: 7.957.85m² - 41.84%  
 EPK

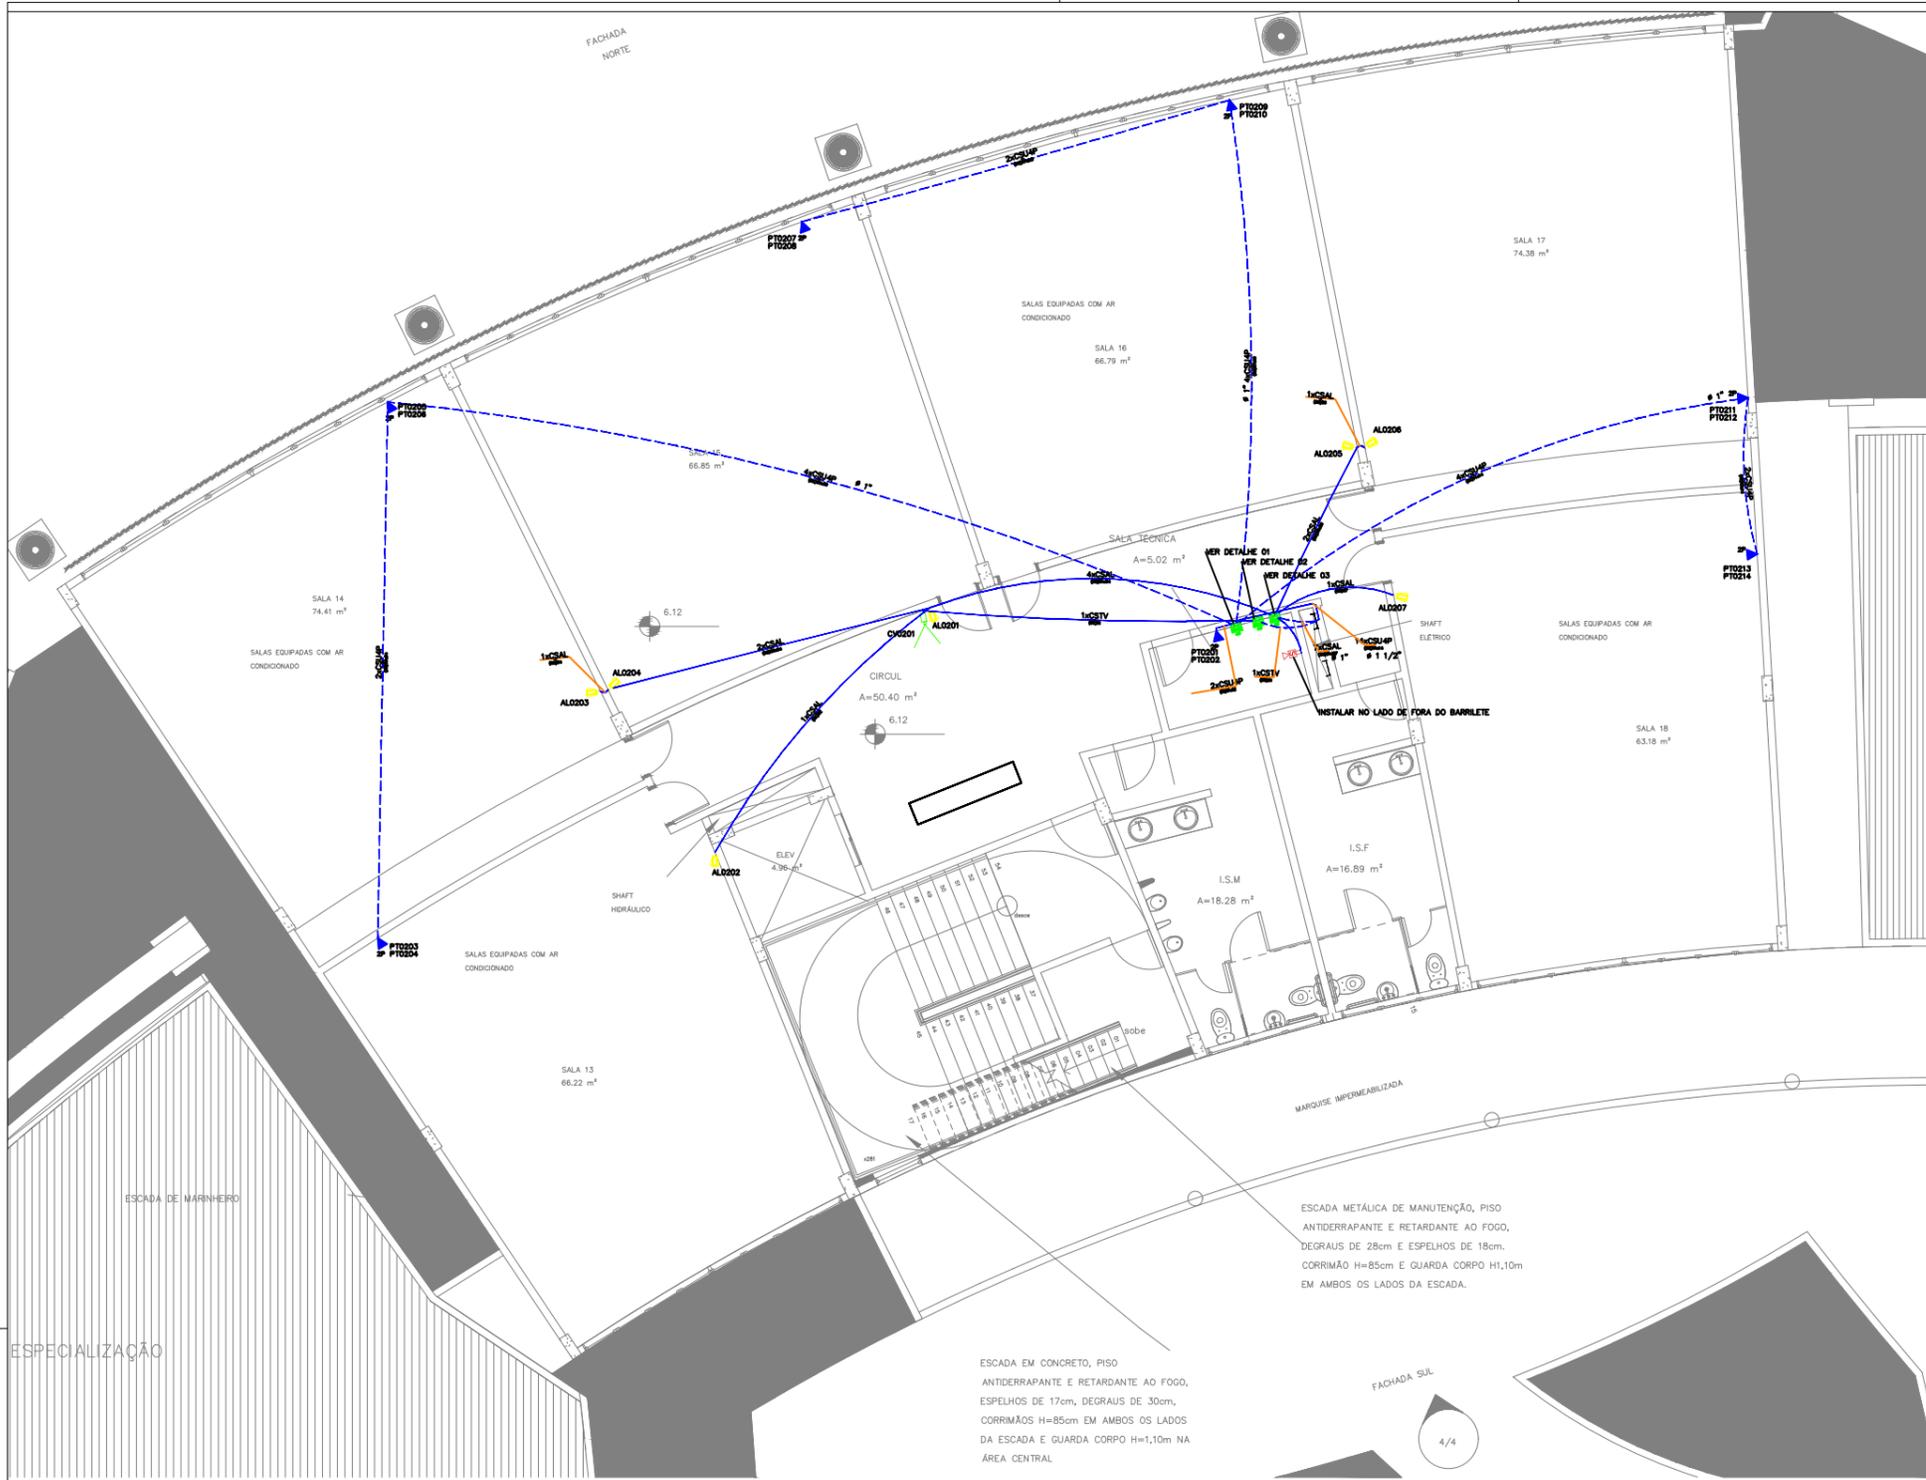

- LEGENDA:**
- CAIXA PASSAGEM EM ALUMINIO FUNDIDO, EMB PAREDE, 20X20X12,4CM, H=30CM
  - LETO PESADO 300X100MM
  - PONTO DE CÂMERA CFTV - NA PAREDE H=2,2M
  - PONTO DE SENSOR PRESEÇA ALARME - H=2,20M
  - TOMADA RJ45 NA PAREDE (3P)
  - DUTO CORRUGADO PEAD - PISO
  - DUTO CORRUGADO PEAD - TETO
  - UTP, FIO PARA TELEFONE FL, CABO SINAL DE CFTV

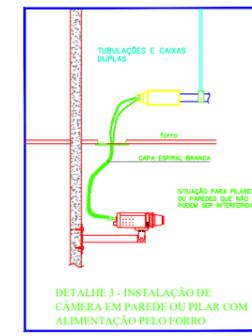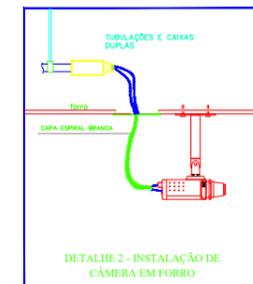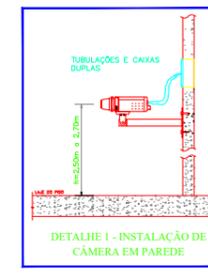

1 2º PAVIMENTO  
1:50

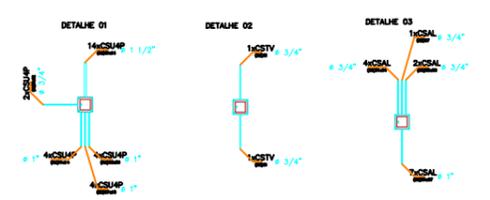

**PROJETO ELÉTRICO - CAB. EST. E SEGURANÇA**

ENDEREÇO: AV. C-197, 150, RUA C-224, 150, RUA C-222, QD. 498, L15, 1721 E 225, 499, L10, 118 E 117, JARDIM AMÉRICA, GUARÁRUA - SP

**SESC CIDADANIA**  
SERVIÇOS COMBINADOS DE ESCRITÓRIOS E APOIO ADMINISTRATIVO  
Nº DE PAVTOS: 4

PROPRIETÁRIO: SERVIÇO SOCIAL DO COMÉRCIO - GOIÁS

AUTOR DO PROJETO: Eng. Elet. EDUARDO PIRES DA ROCHA - CREA 14.909/D GO

AUTOR DO PROJETO: \_\_\_\_\_

AUTOR DO PROJETO: \_\_\_\_\_

RESP. TÉCNICO: \_\_\_\_\_


REVISÃO DE PROJETO		SUBSOLO, TÉRREO, 1o PAVIMENTO, 2o PAVIMENTO	
CONTEÚDO:	18.803,90 m²	ESCALA:	COMO INDICADA
PLANTA 2º PAVIMENTO - DETALHES		PROJETO:	
		ÁREA APROVADA:	18.760,00 m²
		ÁREA A CONSTRUIR:	1.954,38 m²
		ÁREA TOTAL CONSTRUÍDA:	20.714,38 m²
		DATA:	20/11/2011
		PROJETO:	EPK



4/5




- LEGENDA:**
- CAIXA PASSAGEM EM ALUMÍNIO FUNDIDO, EMB PAREDE, 20X20X12,4CM, H=30CM
  - LEITO PESADO 300X100MM
  - PONTO DE CAMERA CFTV - NA PAREDE H=2,5M
  - PONTO DE SENSOR PRESENCIA ALARME - H=2,20M
  - TOMADA RJ45 NA PAREDE (2P)
  - DUTO CORRUGADO PEAD - TETO
  - DUTO CORRUGADO PEAD - PISO
  - UTP, FIO PARA TELEFONE FI, CABO SERIAL DE CFTV

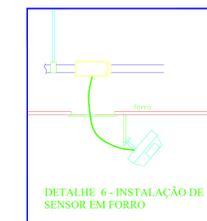

APROVAÇÃO:

1º PAVIMENTO  
1:50

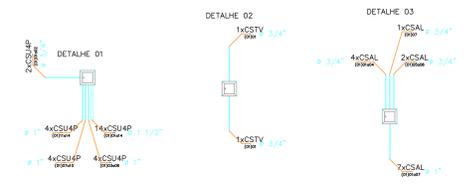

**PROJETO ELÉTRICO - CAB. EST. E SEGURANÇA**

ENDEREÇO: AV. C-197, ESQ. RUA C-224, ESQ. RUA C-222, QD. 498, LITS. 1/21 E 1/22, 499, LITS. 1/2 E 9/17, JARDIM AMÉRICA, GOIÂNIA - GOIÁS.

**SESC CIDADANIA**  
SERVIÇOS COMBINADOS DE ESCRITÓRIOS E APOIO ADMINISTRATIVO

Nº DE PÁVITOS: 4

PROPRIETÁRIO: SERVIÇO SOCIAL DO COMÉRCIO - GOIÁS

AUTOR DO PROJETO: Eng. Elet. EDUARDO PIRES DA ROCHA - CREA 14.909/D GO

AUTOR DO PROJETO:

AUTOR DO PROJETO:

RESP. TÉCNICO:

UBSIÇÃO DOS PAVIS: SUBSOLO, TÉRREO, 1º PAVIMENTO, 2º PAVIMENTO

CONTEÚDO: 18.873,90 m²

ESCALA: COMO INDICADA

ÁREA: 360,00 m²

ÁREA DE INSTALAÇÃO: 18.785,00 m²

ÁREA A CONSTRUIR: 1.100,00 m²

ÁREA TOTAL CONSTRUIVA: 20.584,00 m²

ÁREA TERREO: 7.907,85 m² - 41,84%

3/5

20/11/2011

EPFR

AV.

AV.

EO

OLO

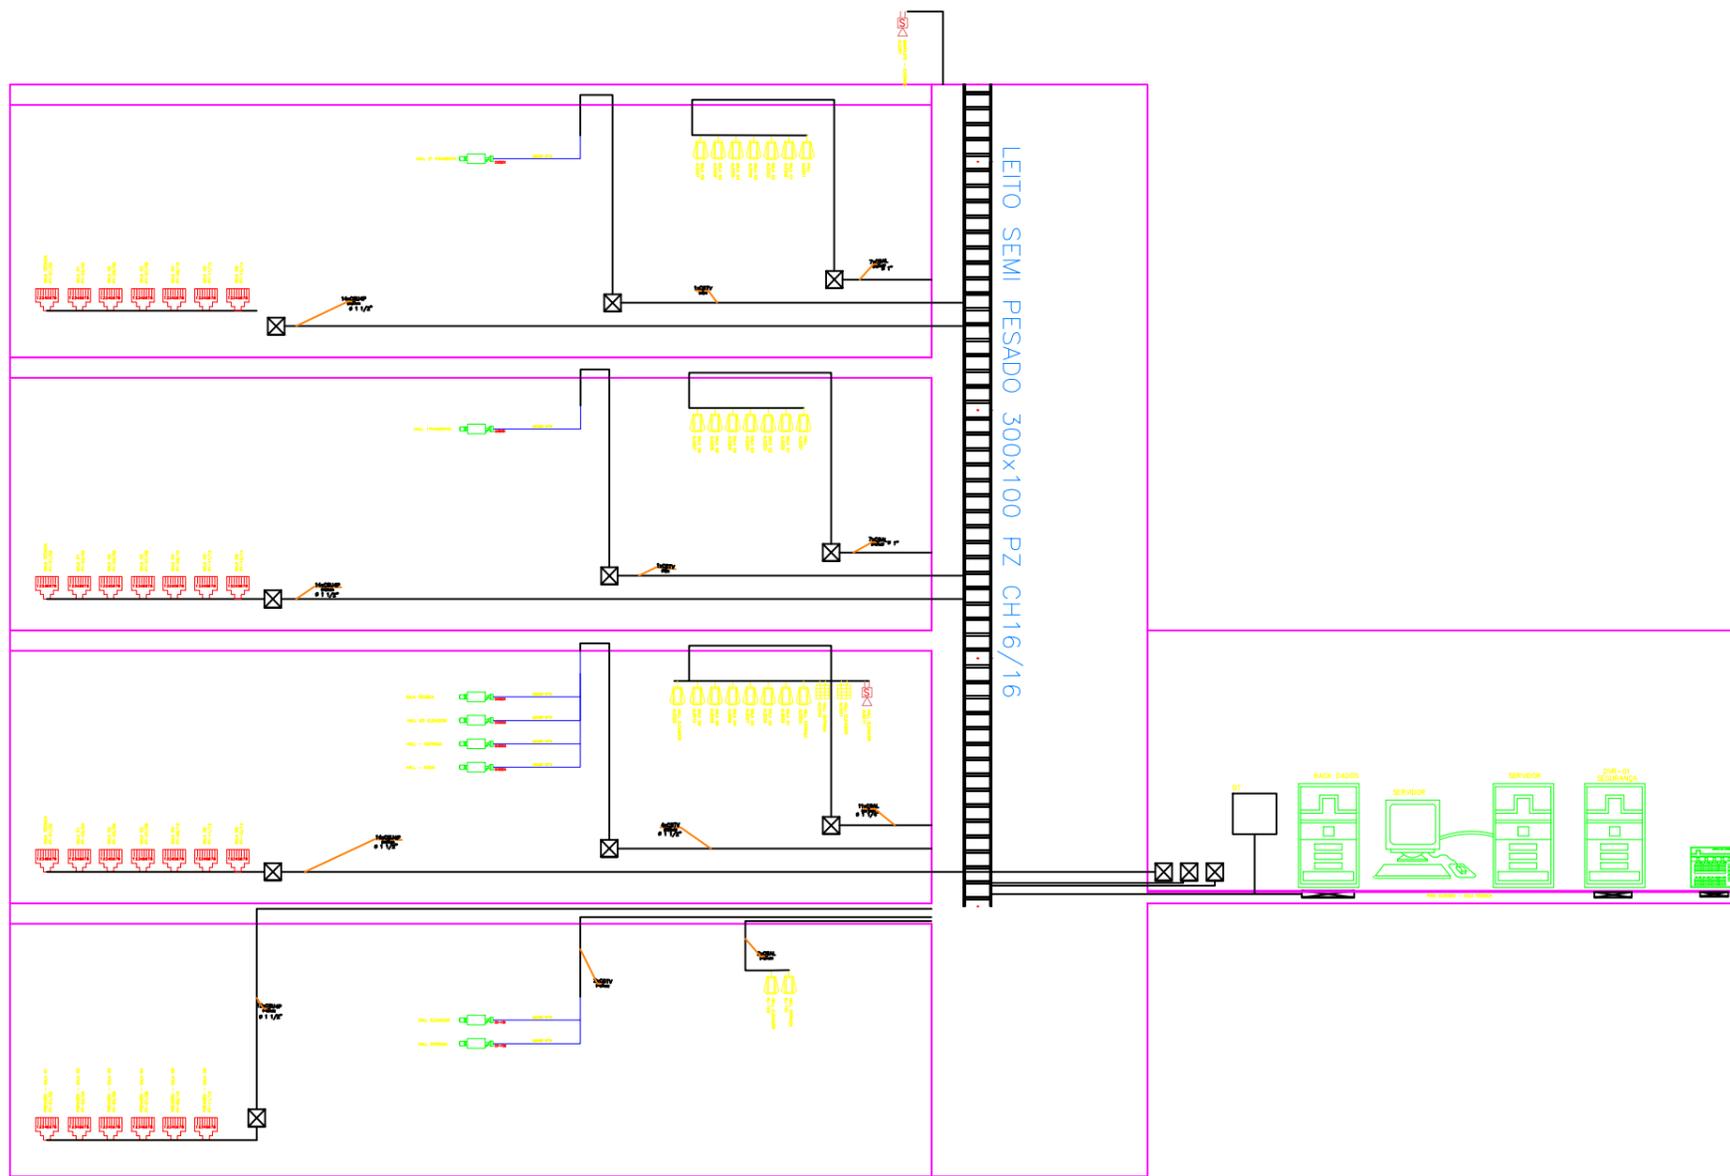


DIAGRAMA UNIFILAR DO SISTEMA DE SEGURANÇA E CAB ESTRUTURADO

1 DIAGRAMA VERTICAL SEM ESCALA



PROJETO ELÉTRICO - CAB. EST. E SEGURANÇA

ENDEREGO: AV. C-197, 152, RUA C-224, 152, RUA C-222, QD. 498, L15, 121 E 225, 499, L10, 113 E 117, JARDIM AMÉRICA, GUARÁNIAS DO SULESC, SESC CIDADANIA

SERVIÇOS COMBINADOS DE ESCRITÓRIOS E APOIO ADMINISTRATIVO

Nº DE FAVTOS: 4

PROPRIETÁRIO: SERVIÇO SOCIAL DO COMÉRCIO - GOIÁS

AUTOR DO PROJETO: Eng. Elet. EDUARDO PIRES DA ROCHA - CREA 14.909/D GO

AUTOR DO PROJETO: \_\_\_\_\_

AUTOR DO PROJETO: \_\_\_\_\_

RESP. TÉCNICO: \_\_\_\_\_

REVISÃO DE PROJETO		SUBSOLO, TÉRREO, 1o PAVIMENTO, 2o PAVIMENTO	
CONTÉUDO:	DIAGRAMA VERTICAL	ÁREA DO PROJETO (TOTAL):	18.893,90 m²
ESCALA:	COMO INDICADA	ÁREA DO PROJETO (APROVADA):	18.766,00 m²
PROJETO:		ÁREA A CONSTRUIR:	20,00 m²
ÁREA DO PROJETO (TOTAL):		ÁREA A CONSTRUIR:	1.954,30 m²
ÁREA DO PROJETO (TOTAL):		ÁREA TOTAL CONSTRUIDA:	20,00 m²
ÁREA DO PROJETO (TOTAL):		ÁREA DO PROJETO (TOTAL):	7.207,85 m² - 41,84%
PROJETO:	20/11/2011	PROJETO:	EPK



