

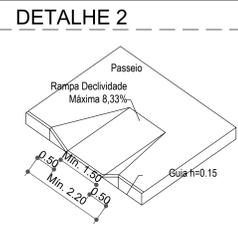
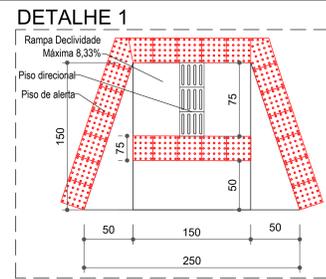



DETALHES B

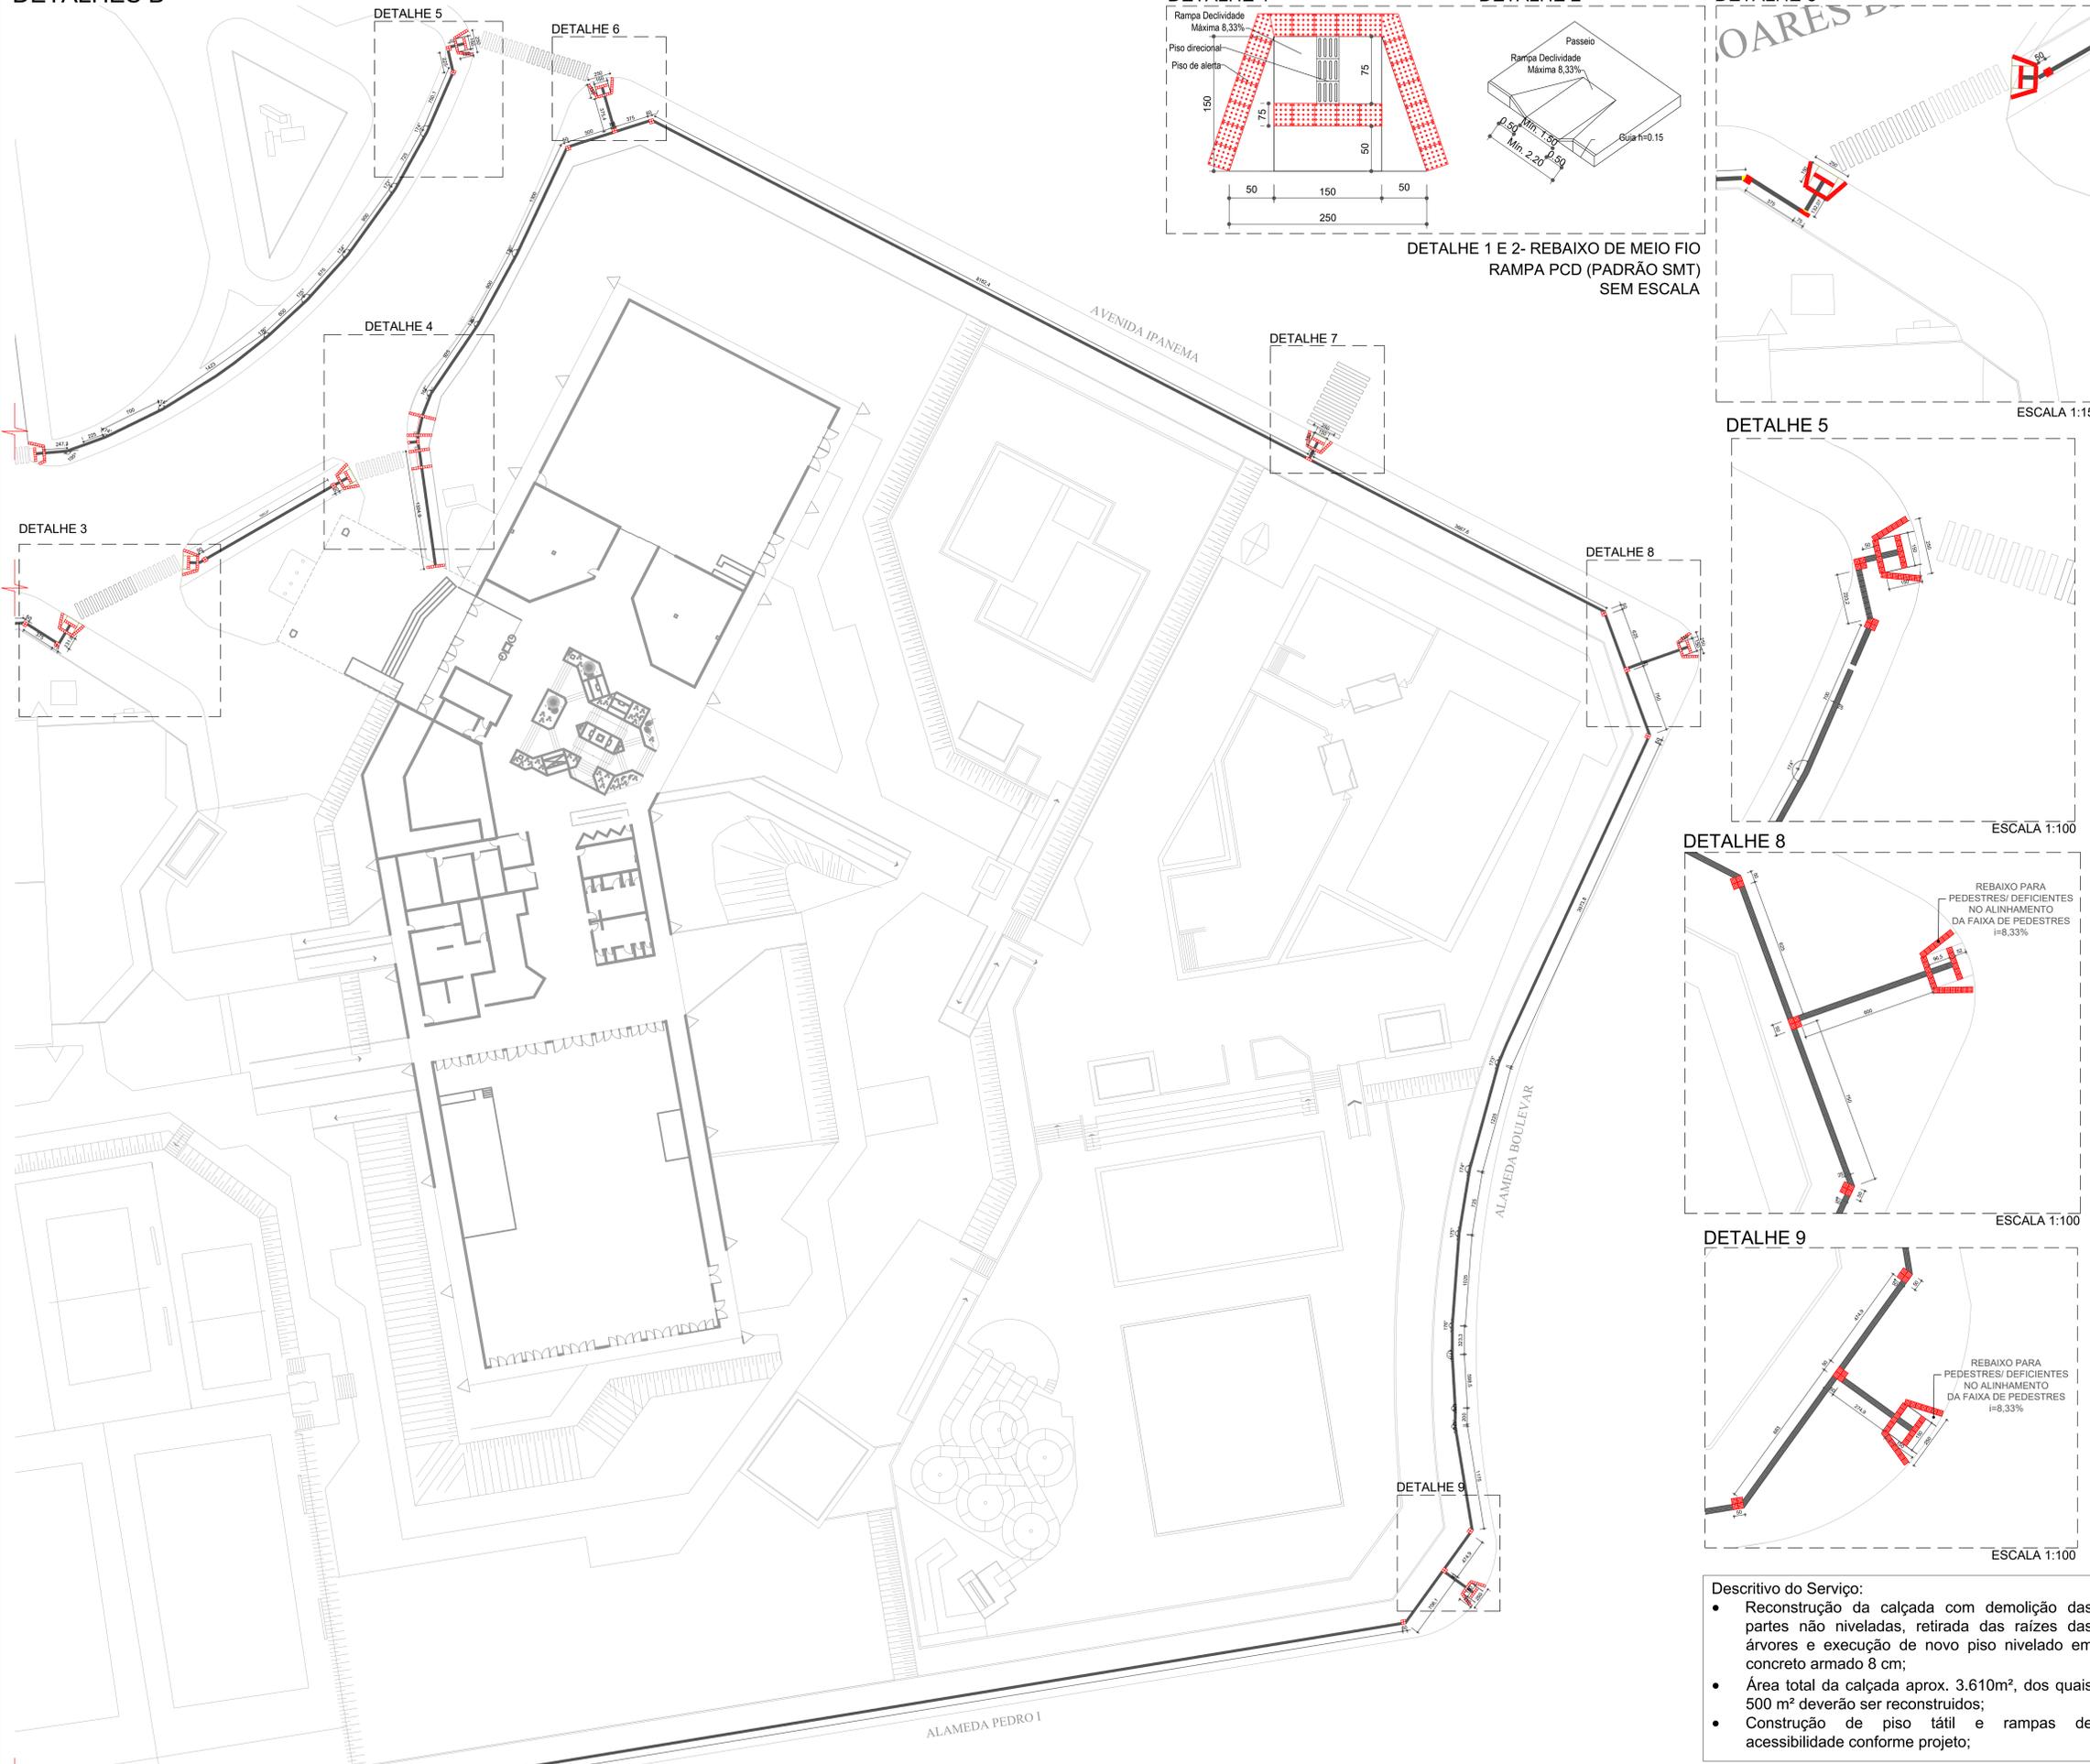






DETALHE 1 E 2- REBAIXO DE MEIO FIO  
RAMPA PCD (PADRÃO SMT)  
SEM ESCALA

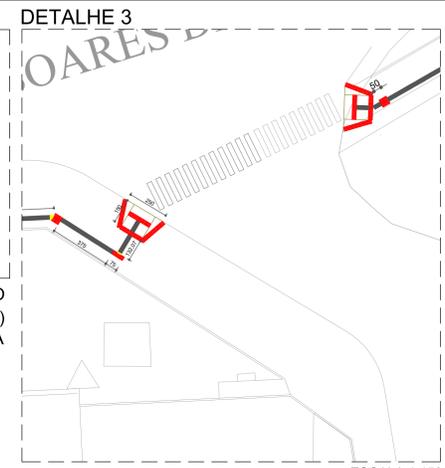


ESCALA 1:150

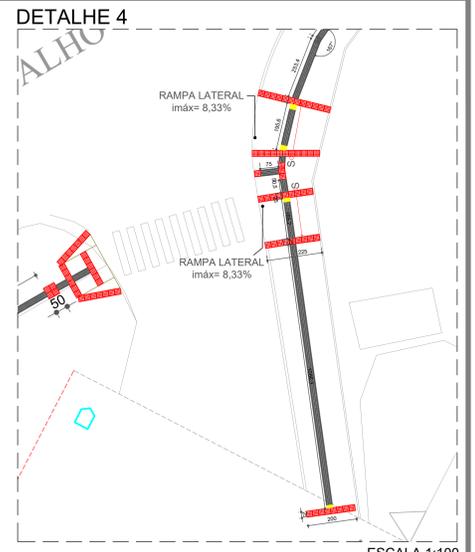


ESCALA 1:100

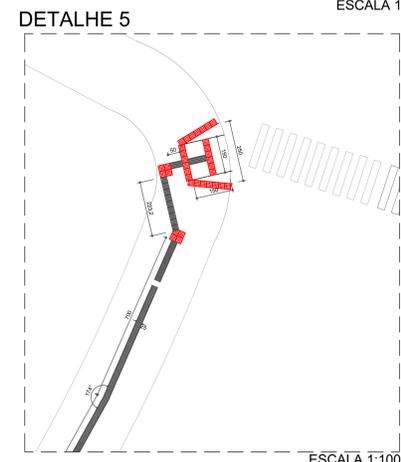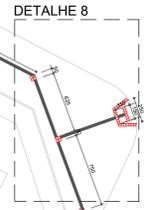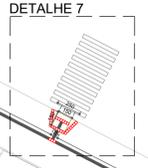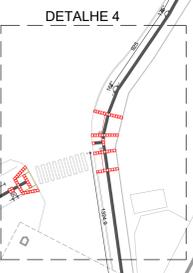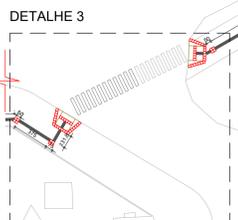


ESCALA 1:100

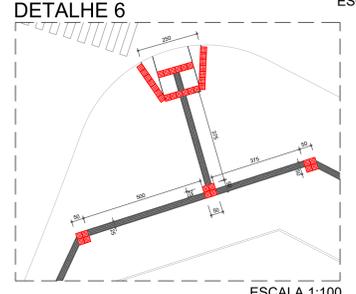


ESCALA 1:100

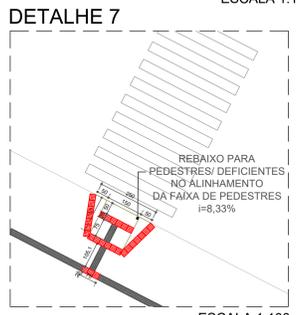

ESCALA 1:100

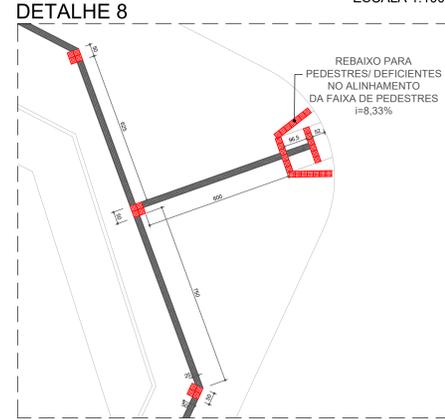

ESCALA 1:100

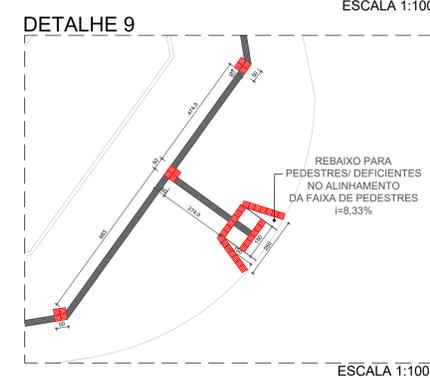

ESCALA 1:100

Observação: Conferir medidas no local.

CONTROLE DE APRESENTAÇÃO DE PROJETOS		
Data	Nome	Assinatura

APROVAÇÃO:

# ARQUITETURA

## PROJETO IMPLANTAÇÃO PISO TÁTIL

**Sesc**

Arquiteto: Gustavo Henrique de Lima e Silva  
Assessor Técnico: SESC-GO  
(62) 3211-9610 / 98558-0429  
glima@sescgo.com.br

Endereço da obra:  
AV. IPANEMA, GD. 234/236, 1600-ST. FAIÇALVILLE, GOIÂNIA - GO.

Proprietário: SESC - SERVIÇO SOCIAL DO COMÉRCIO

Autor do projeto: GUSTAVO HENRIQUE DE LIMA E SILVA - CREA: 1008507440D-GO.

Data: 03 / AGO 2020      Escala: INDICADA      Desenho: Gustavo Henrique

Conteúdo: PLANTA DETALHES      Folha: 2 / 12

NOTA 1: A cor do piso tátil direcional e de alerta é amarela, as cores no projeto são meramente ilustrativas.