


1 3º PAV - LAYOUT
1 : 75

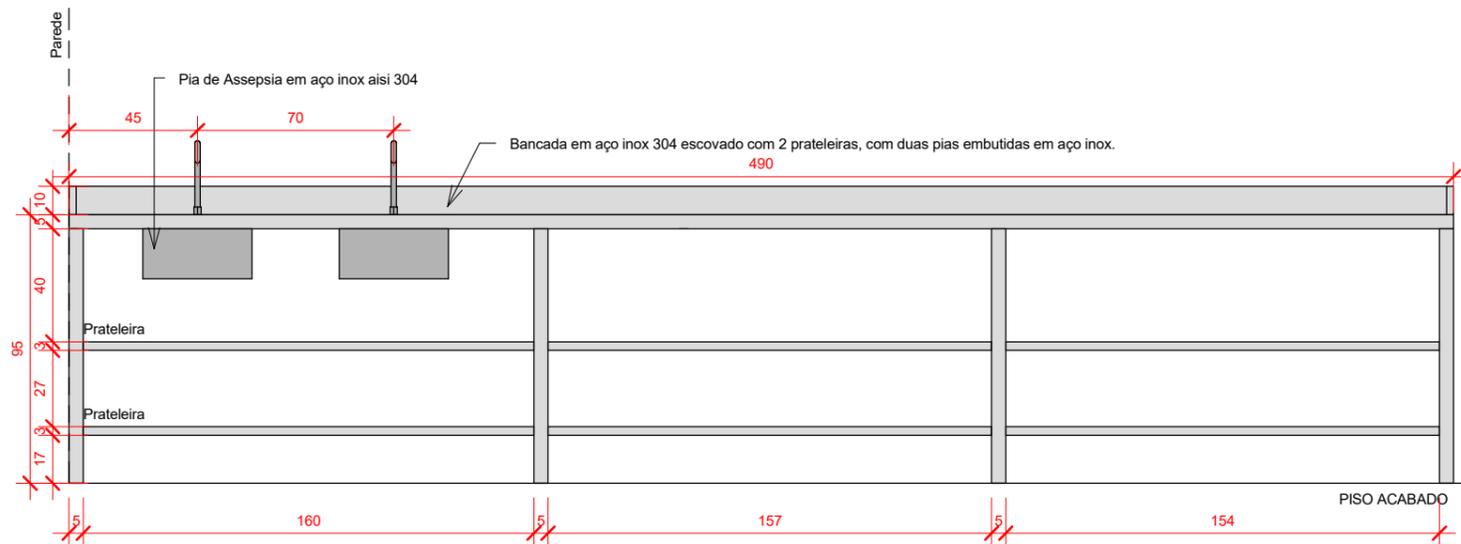

ELEVAÇÃO 1

**** PORTAS DE ABRIR EM MADEIRA P1 80X210cm DEVERÃO SER ADQUIRIDAS.
*TODAS MEDIDAS DEVERÃO SER CONFERIDAS NO LOCAL**

 KARINE.BORGES@SESCGO.COM.BR CONTATO: (62) 3221-0610	DESENHADO POR: Arq. Lidia Adjuto Ulhoa	ARQUITETURA - APROVAÇÃO	ESCALA: Como indicado	CARIMBO DE REVISÃO DE PROJETOS			IDENTIFICAÇÃO:	VISTO:	PRANCHA:
	UNIDADE: SESC ITUMBIARA	CONTEÚDO: 3º PAVIMENTO - LAYOUT; ELEVAÇÃO 1	DATA: 15/10/2020	DATA REVISAO	Nº REVISAO	DESCRIÇÃO DA REVISAO:	RESPONSÁVEL:	10/13	