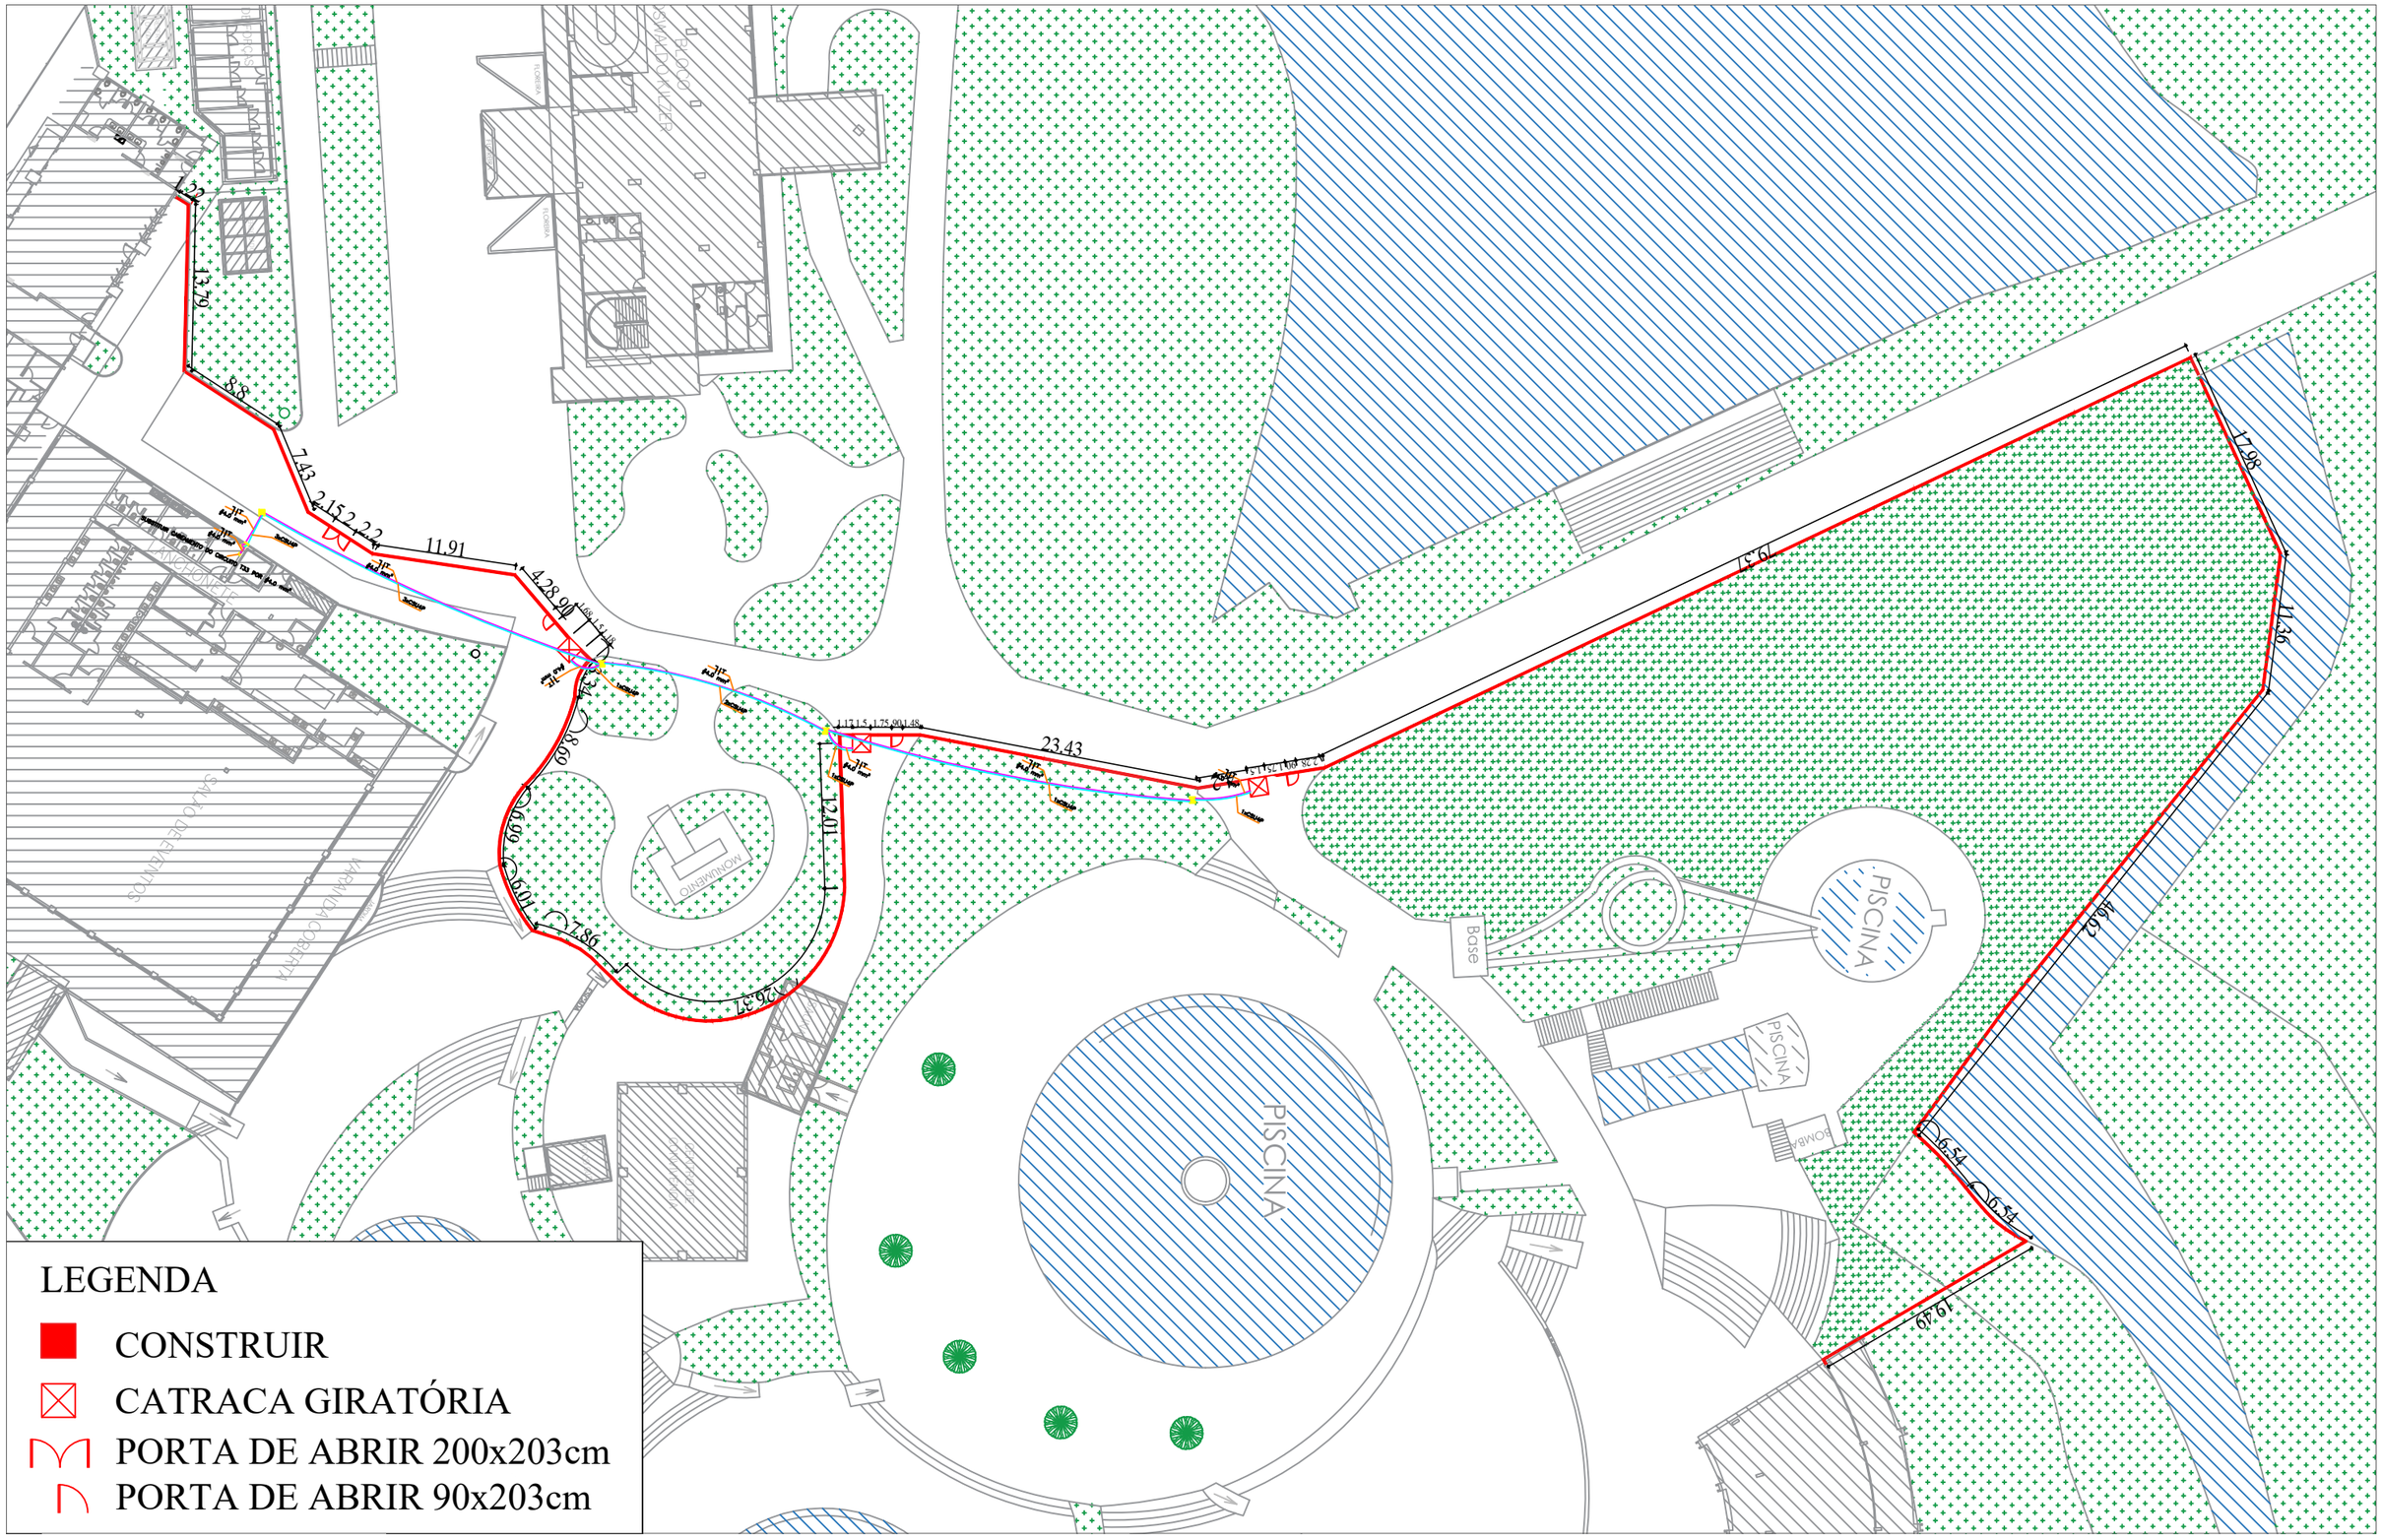

Sesc LIDIA.ULHOA@SESCGO.COM.BR CONTATO: (62) 3221-0610	DESENHADO POR: Arq. Lidia Adjuto Ulhoa e Daniel Manrique	ARQUITETURA Av. Min. Dr. Elias Bufaiçal, nº 600 - Turista 1, Caldas Novas - GO	ESCALA: 1:500	CARIMBO DE REVISÃO DE PROJETOS			IDENTIFICAÇÃO:	VISTO:	PRANCHA:
				DATA REVISAO	Nº REVISAO	DESCRIÇÃO DA REVISAO:		RESPONSÁVEL:	01/02
	UNIDADE: SESC CALDAS NOVAS	CONTEÚDO: Planta de demolir e construir, planta de locação.	DATA: 06/2022						