



**1** Térreo  
1 : 50

 GUSTAVO.FILIZZOLA@SESCGO.COM.BR CONTATO: (62) 3221-0610	DESENHADO POR: Gustavo Japiassú Filizzola	Project Name Av. Min. Dr. Elias Bufaçal, nº 600 - Turista 1, Caldas Novas - GO, 75690-000	ESCALA: 1 : 50	CARIMBO DE REVISÃO DE PROJETOS			IDENTIFICAÇÃO:	VISTO:	PRANCHA:
	UNIDADE: SESC Caldas Novas	CONTEÚDO: Térreo	DATA: 15/12/2020	DATA REVISAO	Nº REVISAO	DESCRIÇÃO DA REVISAO:	RESPONSÁVEL:	A101	
	<td> <td> <td> <td> <td> <td> <td> <td> </td></td></td></td></td></td></td></td>	<td> <td> <td> <td> <td> <td> <td> </td></td></td></td></td></td></td>	<td> <td> <td> <td> <td> <td> </td></td></td></td></td></td>	<td> <td> <td> <td> <td> </td></td></td></td></td>	<td> <td> <td> <td> </td></td></td></td>	<td> <td> <td> </td></td></td>	<td> <td> </td></td>	<td> </td>	
	<td> <td> <td> <td> <td> <td> <td> <td> </td></td></td></td></td></td></td></td>	<td> <td> <td> <td> <td> <td> <td> </td></td></td></td></td></td></td>	<td> <td> <td> <td> <td> <td> </td></td></td></td></td></td>	<td> <td> <td> <td> <td> </td></td></td></td></td>	<td> <td> <td> <td> </td></td></td></td>	<td> <td> <td> </td></td></td>	<td> <td> </td></td>	<td> </td>	

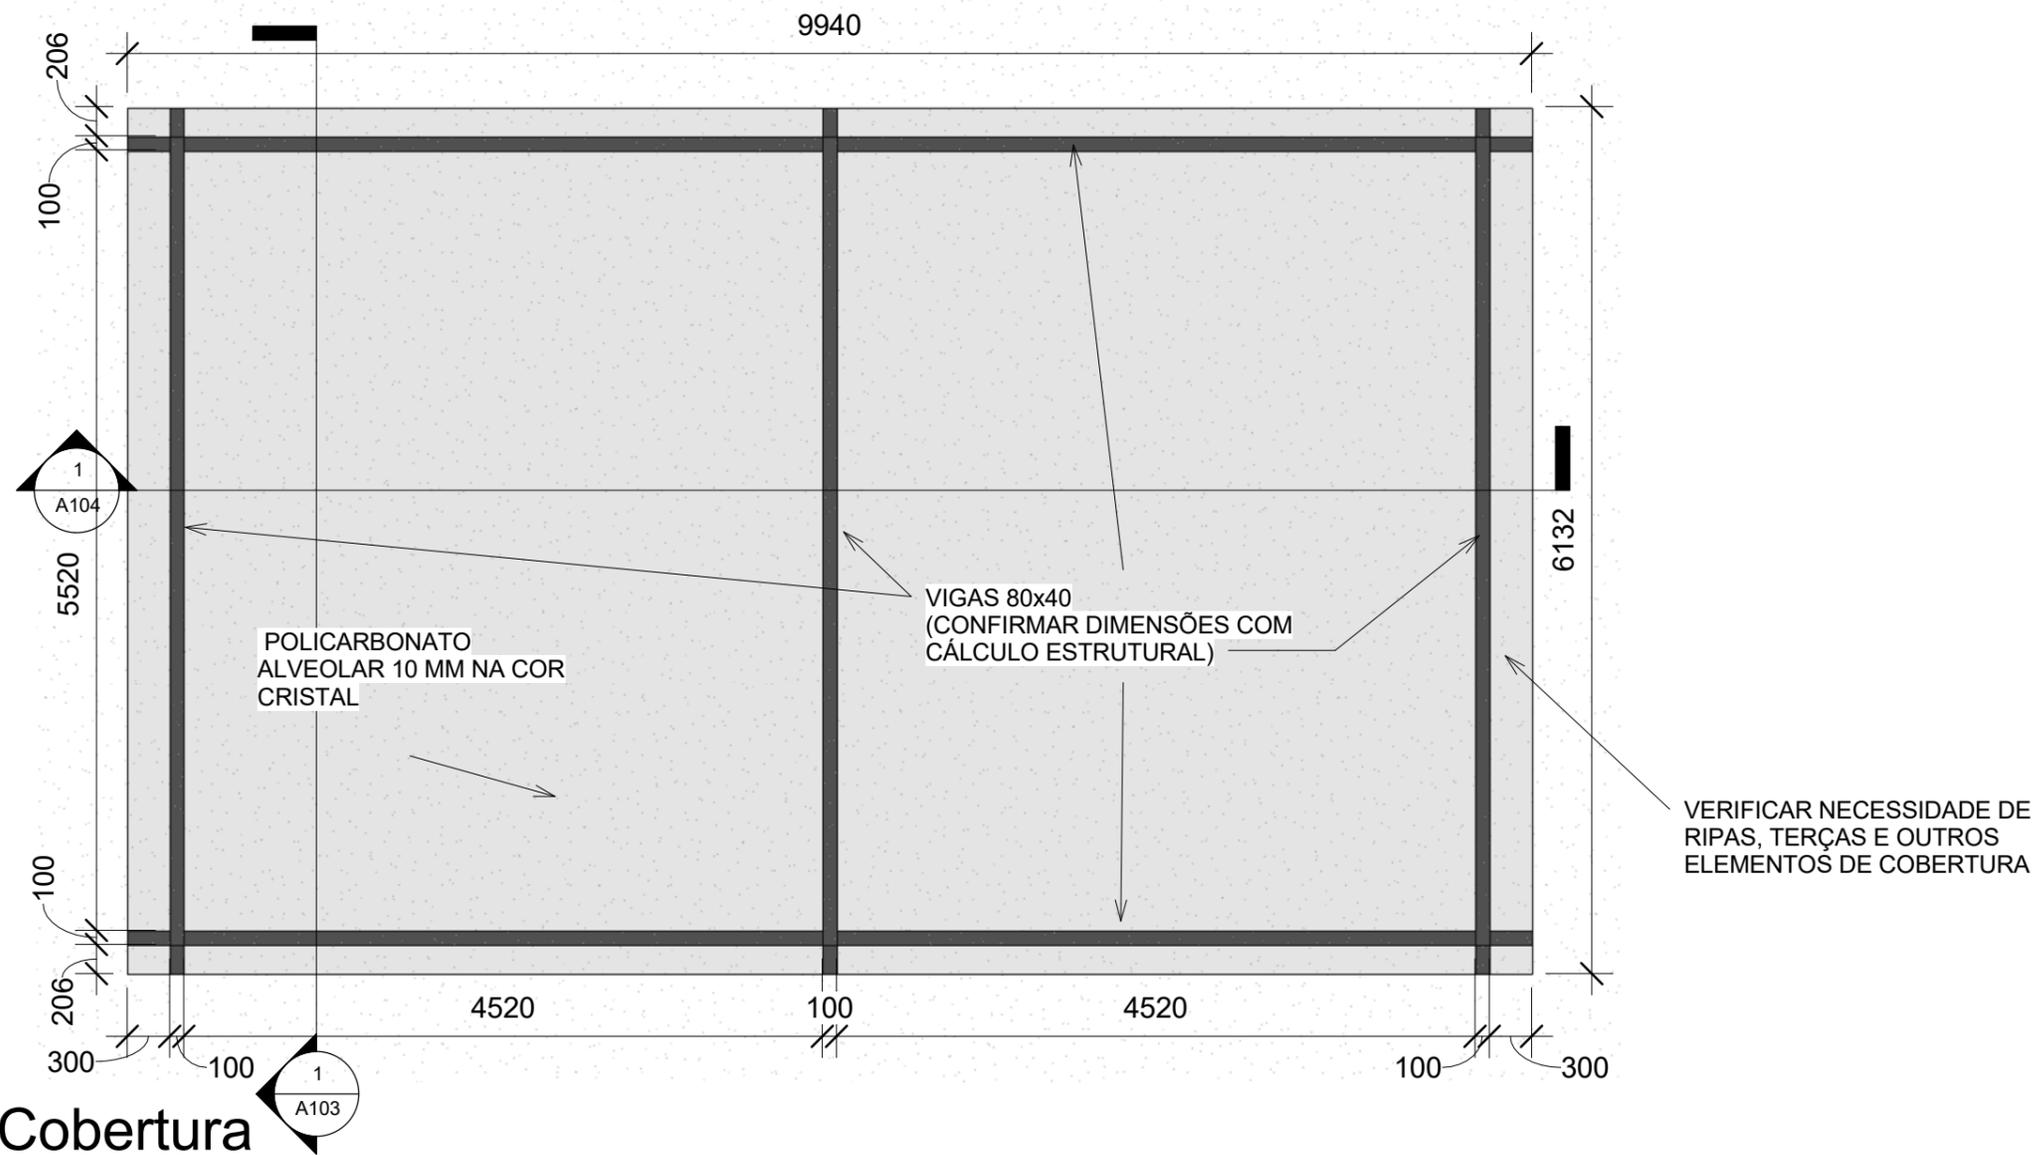

**1** Cobertura  
1 : 50


 GUSTAVO.FILIZZOLA@SESCGO.COM.BR CONTATO: (62) 3221-0610	DESENHADO POR: Gustavo Japiassú Filizzola	Project Name Av. Min. Dr. Elias Bufaical, nº 600 - Turista 1, Caldas Novas - GO, 75690-000	ESCALA: 1 : 50	CARIMBO DE REVISÃO DE PROJETOS			IDENTIFICAÇÃO:	VISTO:	PRANCHA: <b>A102</b>
	UNIDADE: SESC Caldas Novas	CONTEÚDO: Cobertura	DATA: 15/12/2020	DATA REVISAO N° REVISAO DESCRIÇÃO DA REVISAO:	RESPONSÁVEL:				

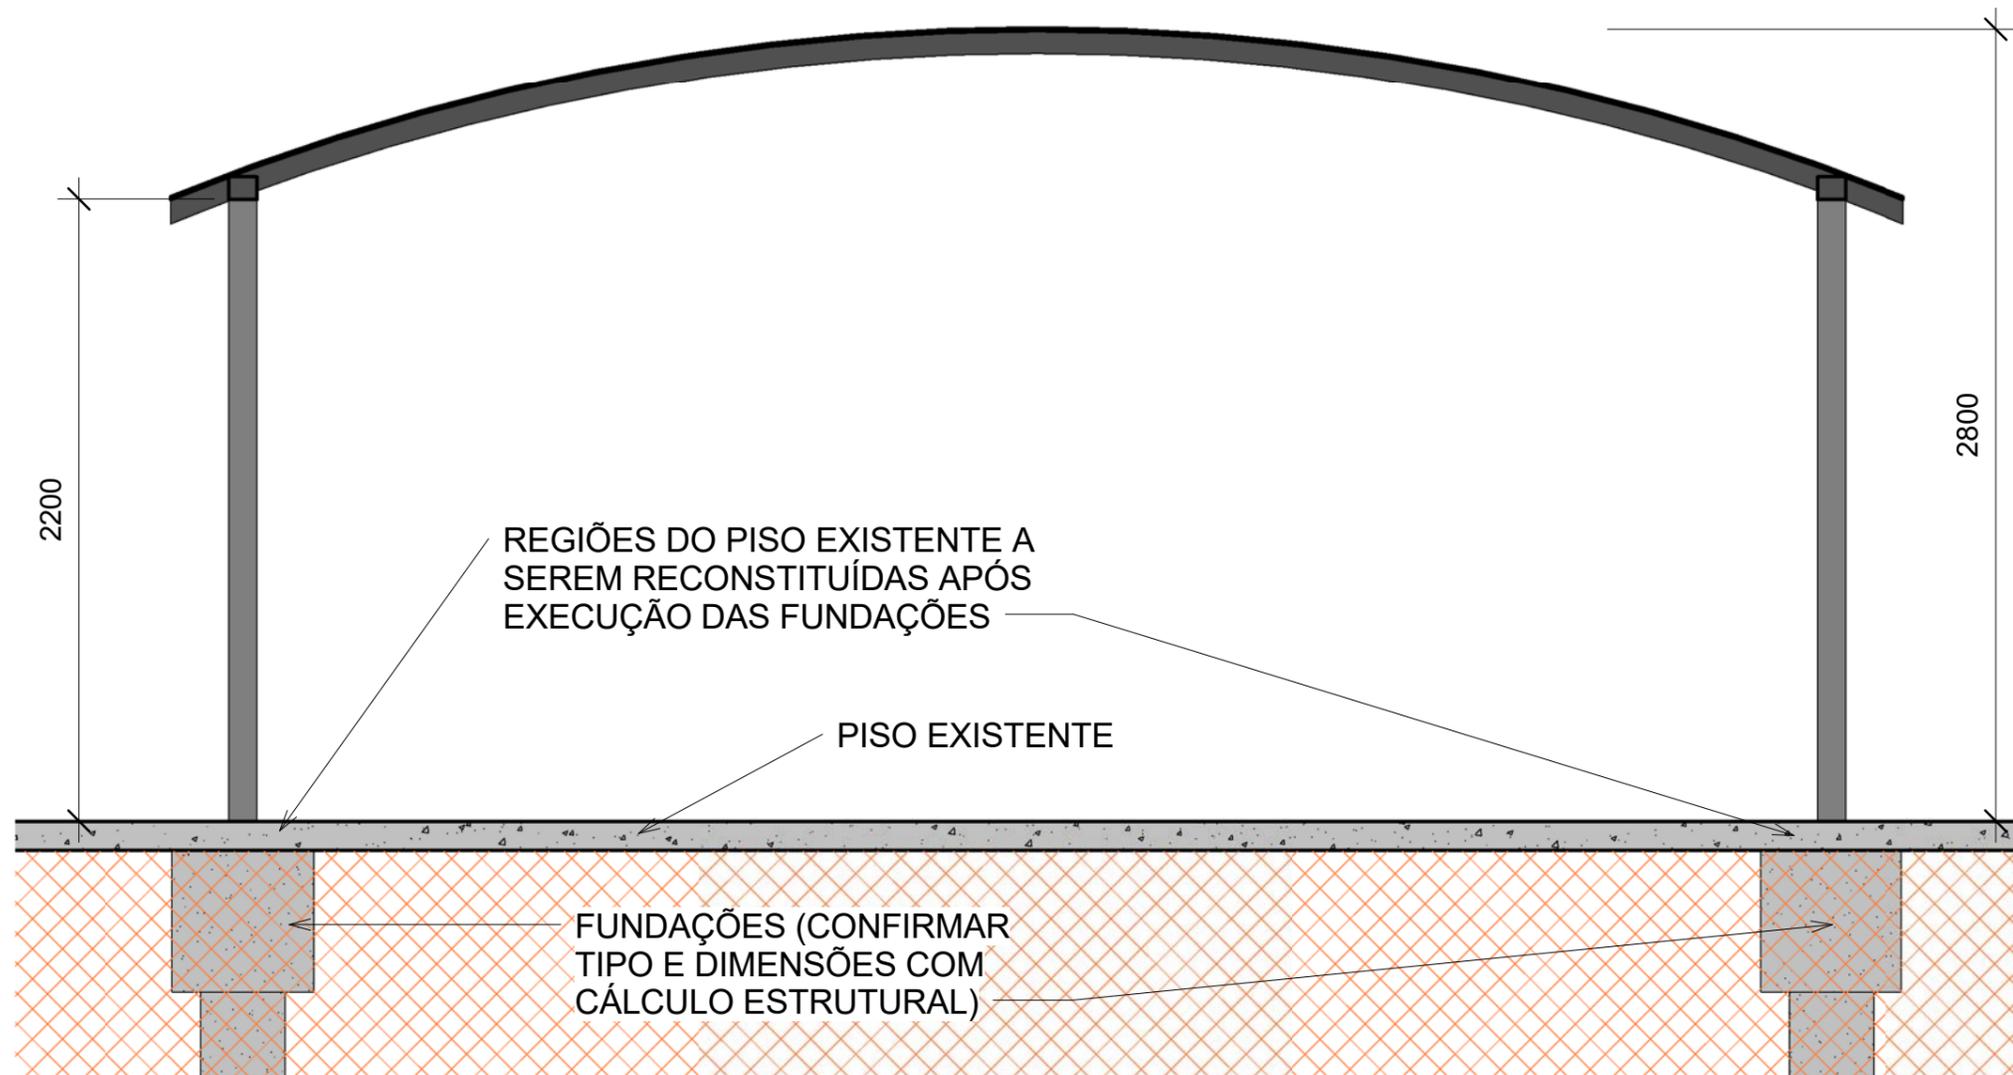

1 **Corte A**  
1 : 25


 GUSTAVO.FILIZZOLA@SESCGO.COM.BR CONTATO: (62) 3221-0610	DESENHADO POR: Gustavo Japiassú Filizzola	Project Name Av. Min. Dr. Elias Bufaçal, nº 600 - Turista 1, Caldas Novas - GO, 75690-000	ESCALA: 1 : 25	CARIMBO DE REVISÃO DE PROJETOS			IDENTIFICAÇÃO:	VISTO:	PRANCHA:
	UNIDADE: SESC Caldas Novas	CONTEÚDO: Corte A	DATA: 15/12/2020	DATA REVISAO	Nº REVISAO	DESCRIÇÃO DA REVISAO:	RESPONSÁVEL:		

A103

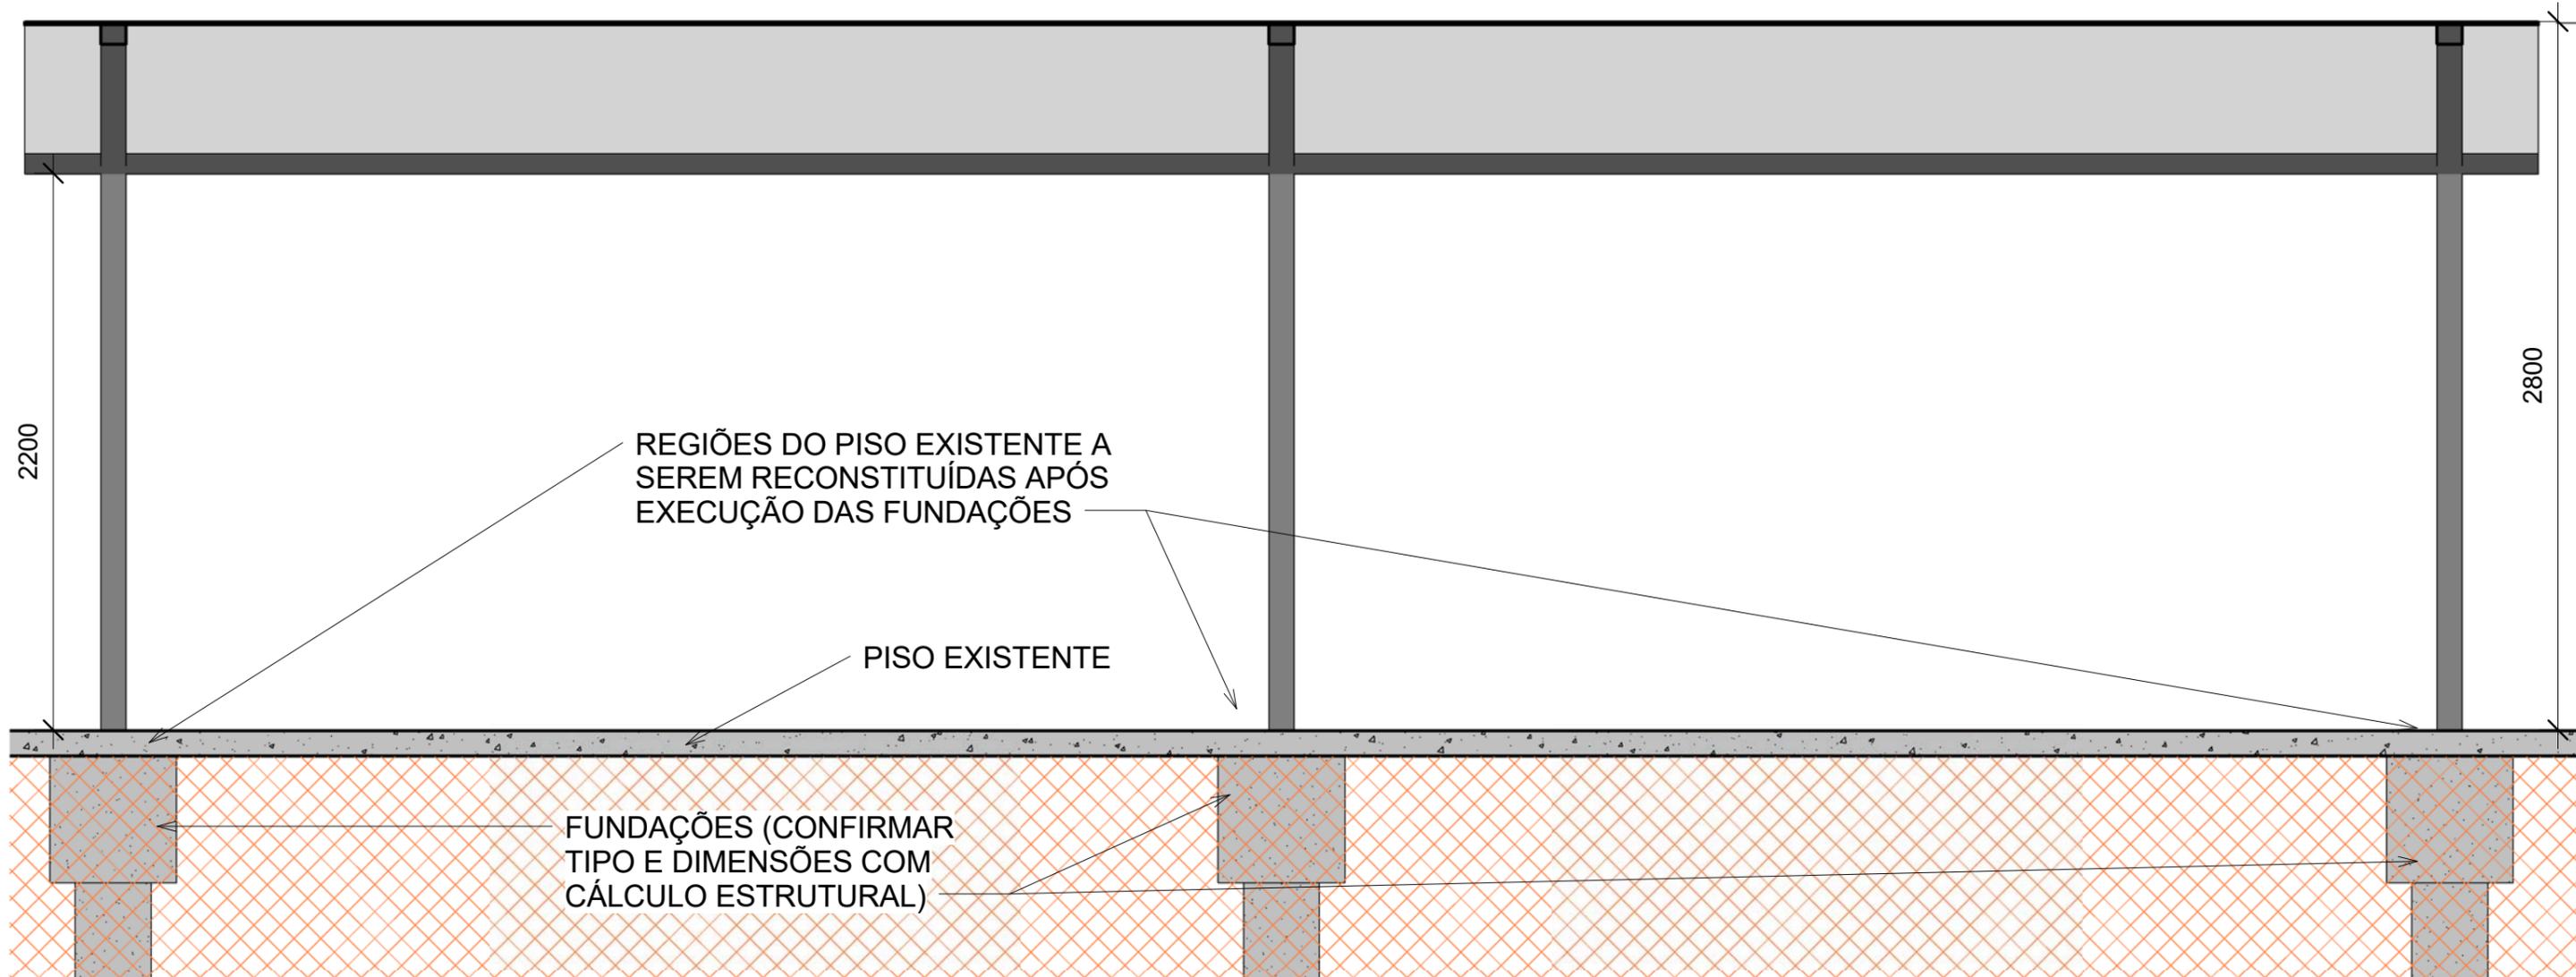

1 Corte B  
1 : 25

 GUSTAVO.FILIZZOLA@SESCGO.COM.BR CONTATO: (62) 3221-0610	DESENHADO POR: Gustavo Japiassú Filizzola	Project Name Av. Min. Dr. Elias Bufaical, nº 600 - Turista 1, Caldas Novas - GO, 75690-000	ESCALA: 1 : 25	CARIMBO DE REVISÃO DE PROJETOS			IDENTIFICAÇÃO:	VISTO:	PRANCHA: <b>A104</b>
	UNIDADE: SESC Caldas Novas	CONTEÚDO: Corte B	DATA: 15/12/2020	DATA REVISAO Nº REVISAO DESCRIÇÃO DA REVISAO:	RESPONSÁVEL:				

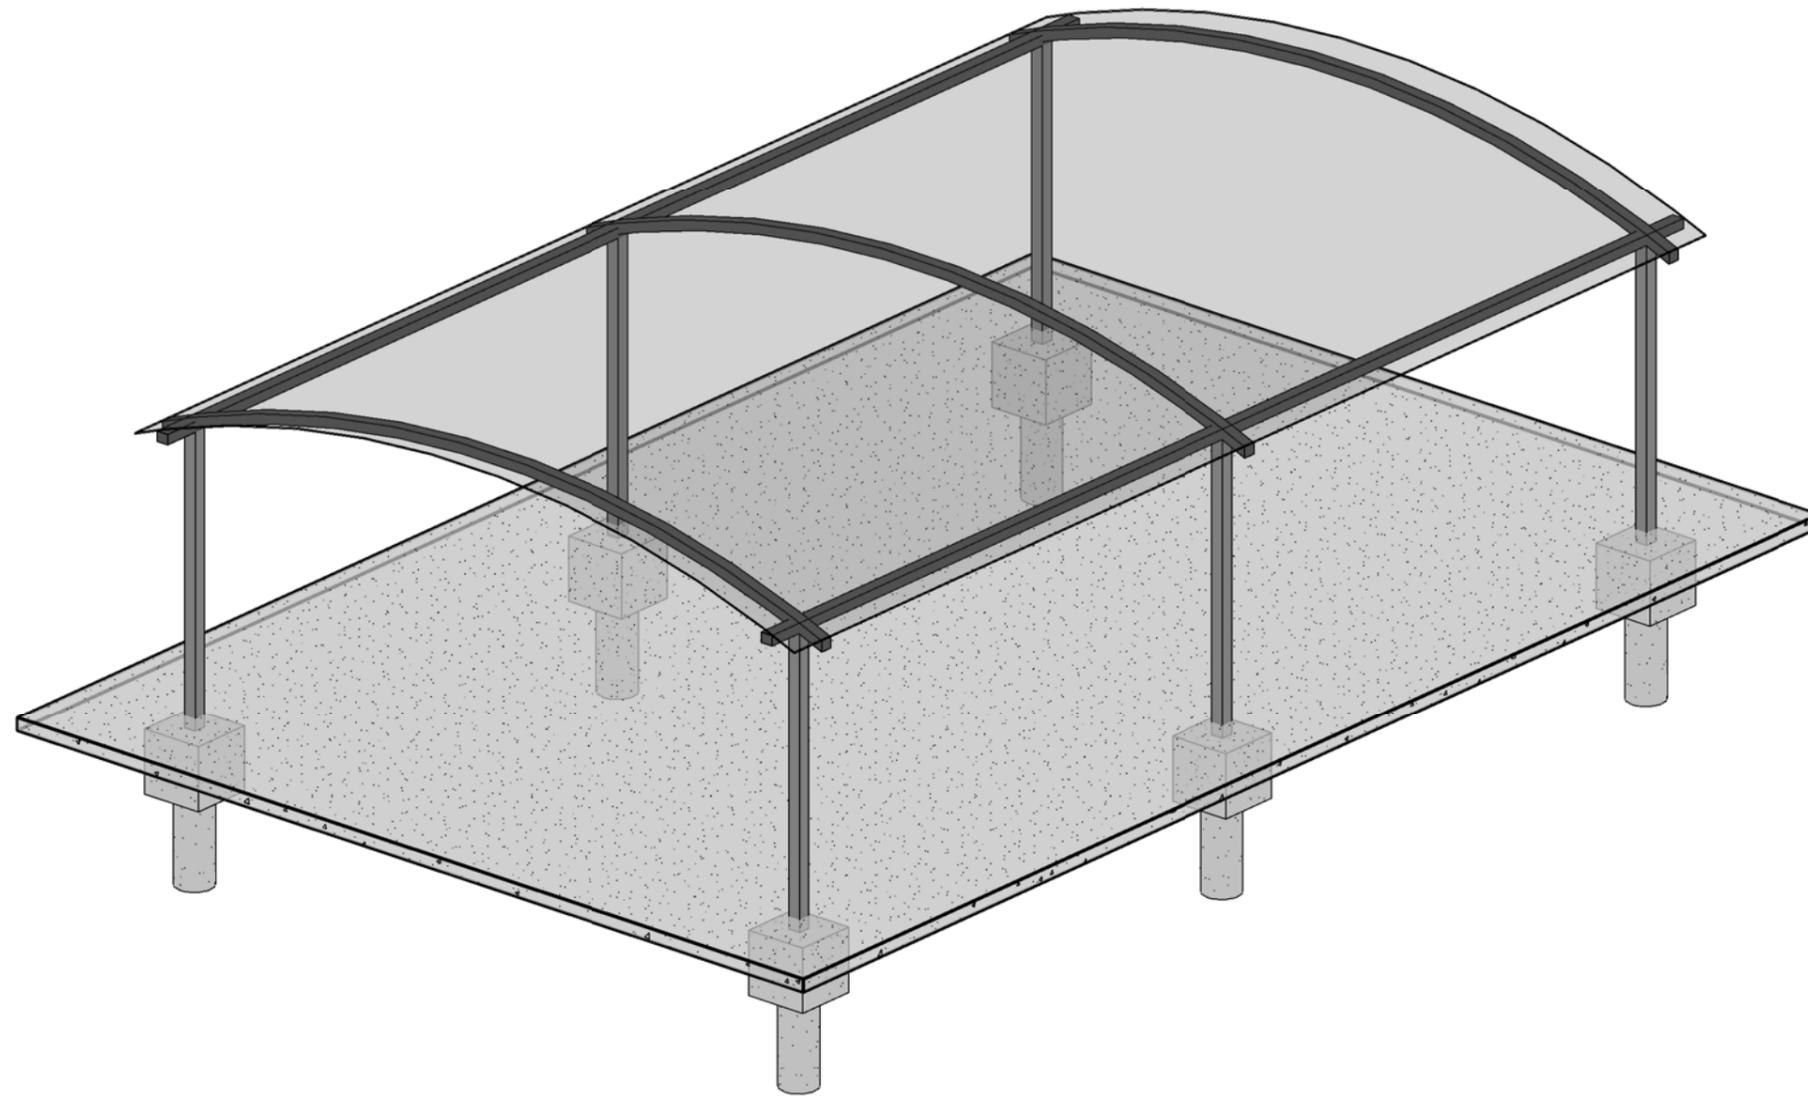

1 Perspectiva 3D

 GUSTAVO.FILIZZOLA@SESCGO.COM.BR CONTATO: (62) 3221-0610	DESENHADO POR: Gustavo Japiassú Filizzola	Project Name Av. Min. Dr. Elias Bufaçal, nº 600 - Turista 1, Caldas Novas - GO, 75690-000	ESCALA:	CARIMBO DE REVISÃO DE PROJETOS			IDENTIFICAÇÃO:	VISTO:	PRANCHA:  <b>A105</b>
	UNIDADE: <b>SESC Caldas Novas</b>	CONTEÚDO: Perspectiva 3D	DATA: 15/12/2020	DATA REVISAO	Nº REVISAO	DESCRIÇÃO DA REVISAO:	RESPONSÁVEL:		